
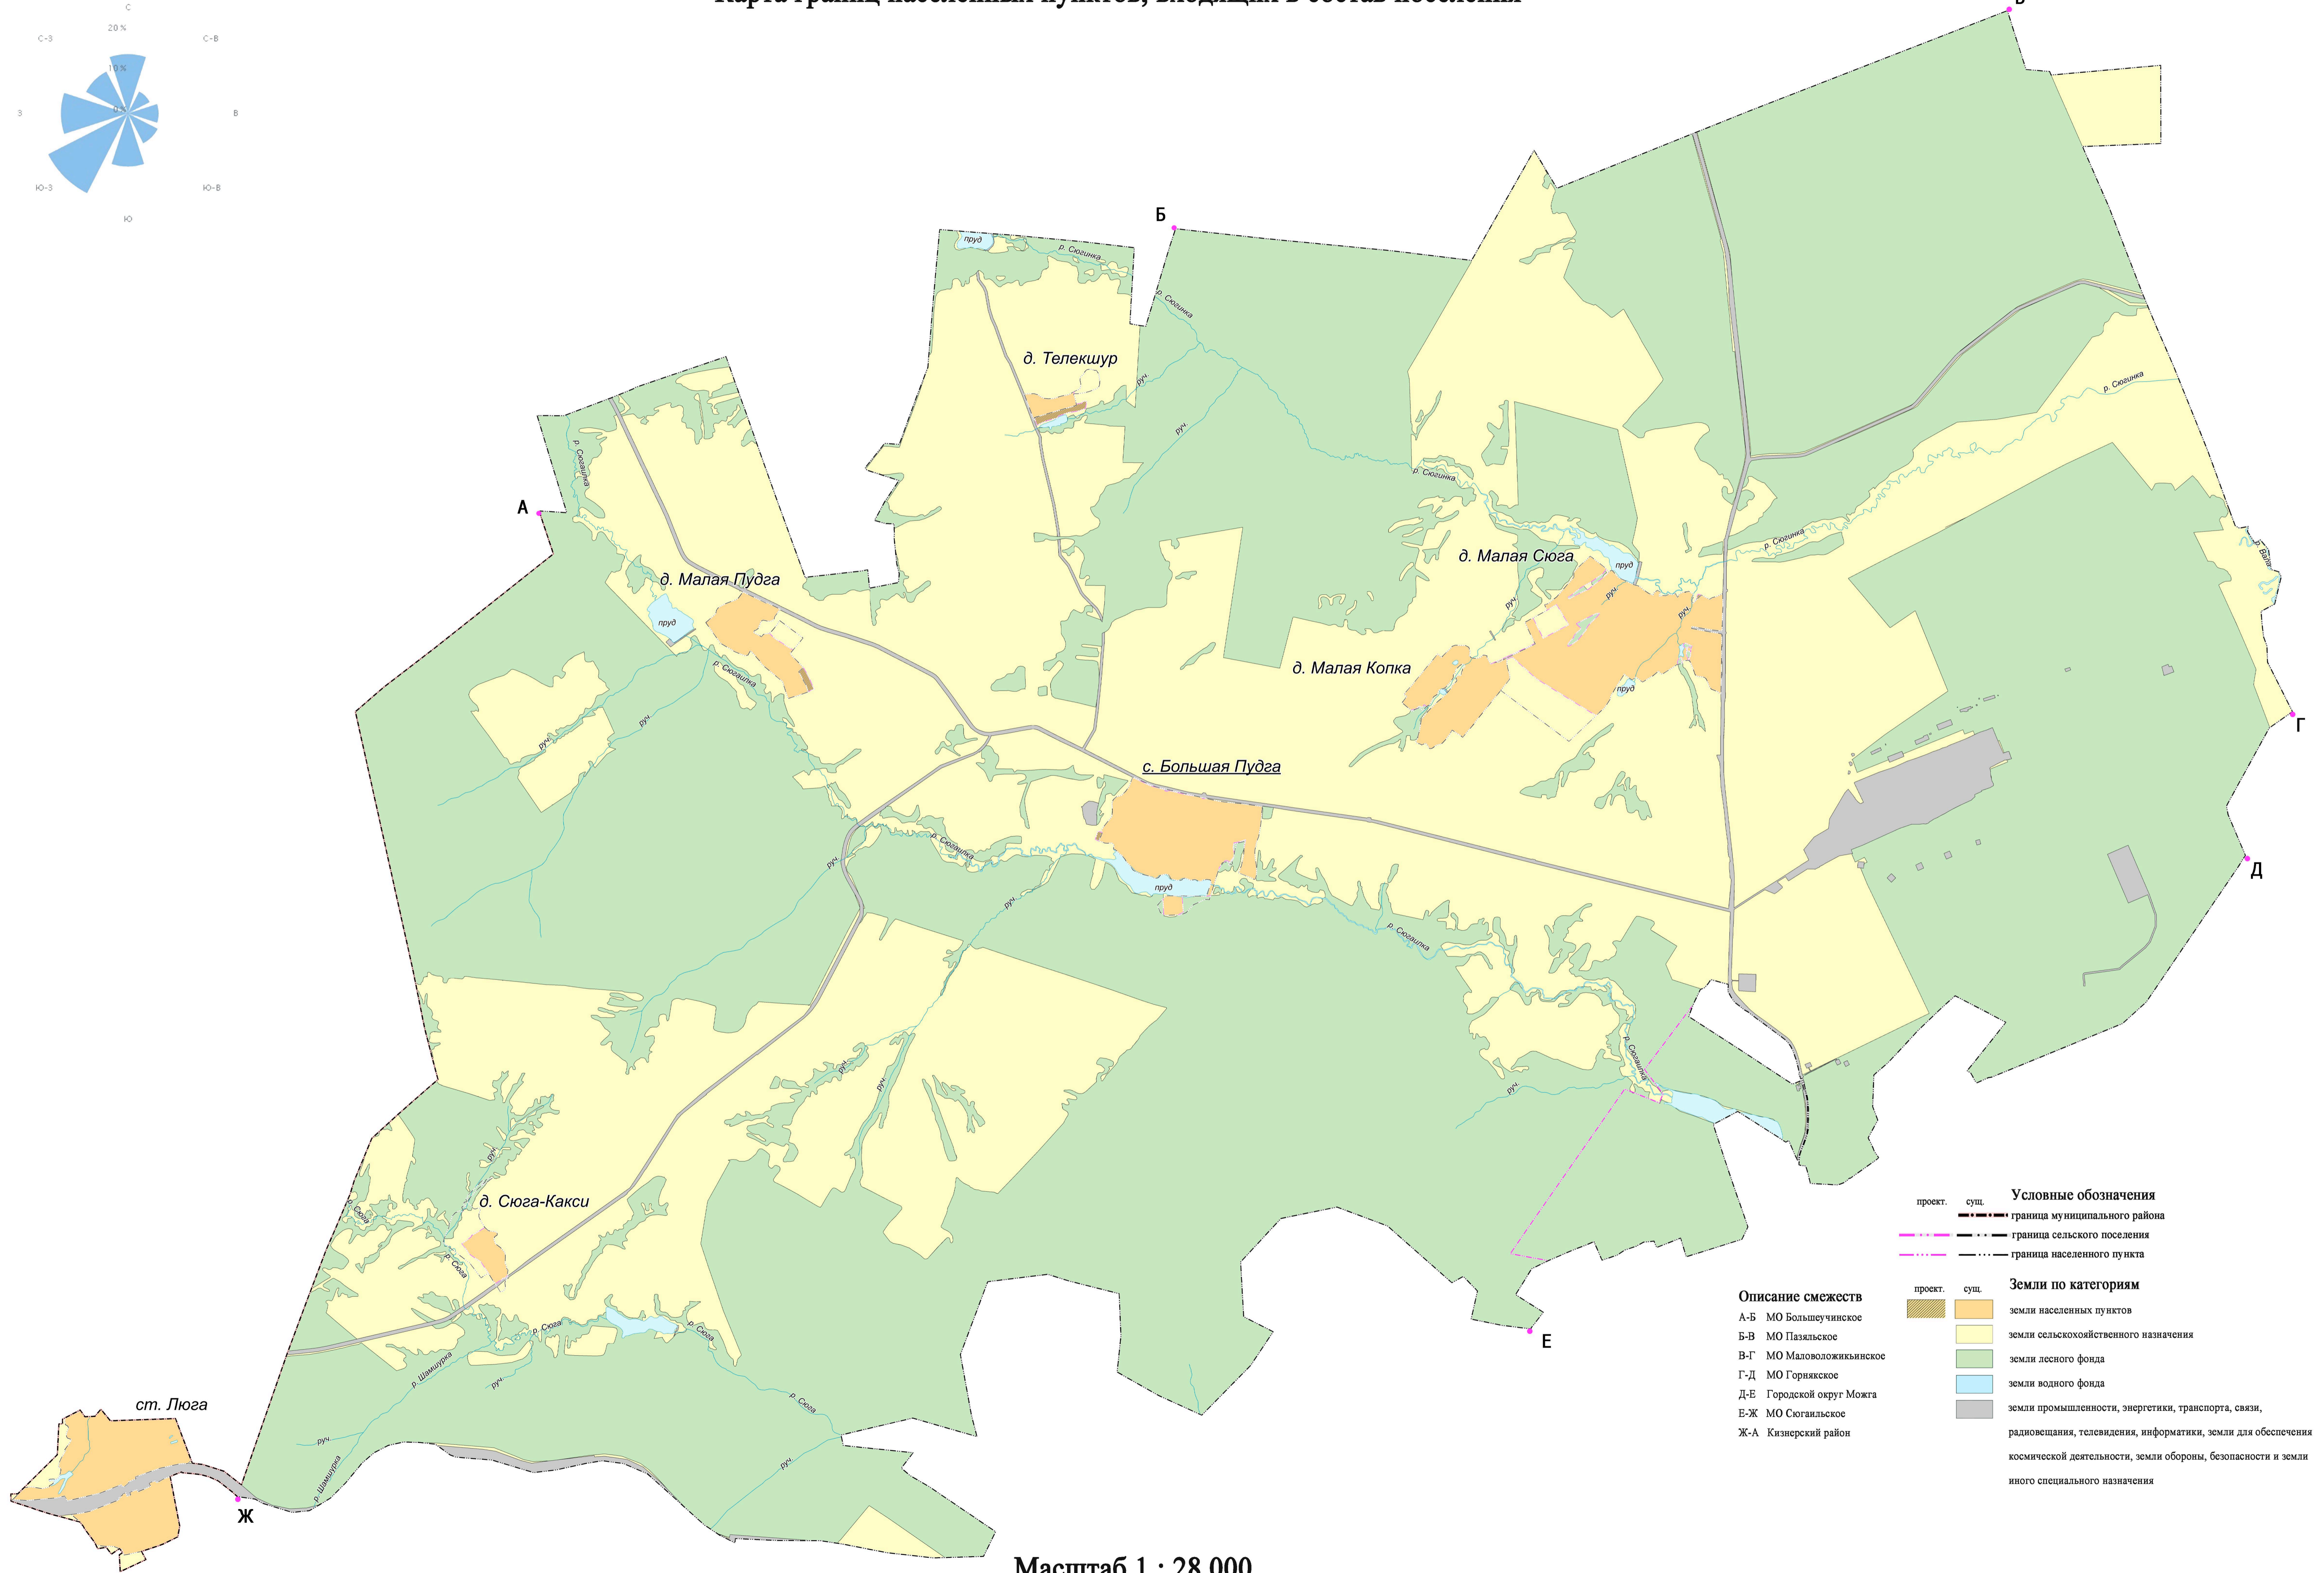


Проект внесения изменений в Генеральный план муниципального образования «Большепудгинское» Можгинского района Удмуртской Республики

Карта границ населенных пунктов, входящих в состав поселения

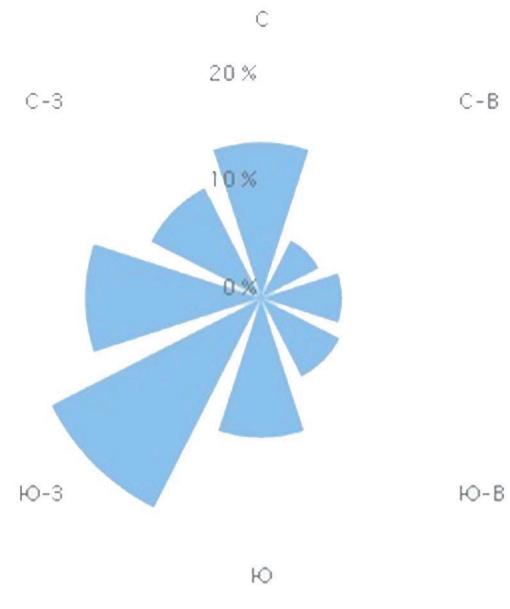

Условные обозначения	
прокт.	сущ.
	граница муниципального района
	граница сельского поселения
	граница населенного пункта

Земли по категориям	
прокт.	сущ.
	земли населенных пунктов
	земли сельскохозяйственного назначения
	земли лесного фонда
	земли водного фонда
	земли промышленности, энергетики, транспорта, связи, радиовещания, телевидения, информатики, земли для обеспечения космической деятельности, земли обороны, безопасности и земли иного специального назначения

Описание смежеств
 А-Б МО Большеуечинское
 Б-В МО Пазяльское
 В-Г МО Маловоложжынское
 Г-Д МО Горнякское
 Д-Е Городской округ Можга
 Е-Ж МО Сюганьское
 Ж-А Кизнерский район

Масштаб 1 : 28 000