


Генеральный план муниципального образования «Пазяльское» Можгинского района Удмуртской Республики

Карта зон с особыми условиями использования территории и особо охраняемых природных территорий федерального, регионального и местного значения

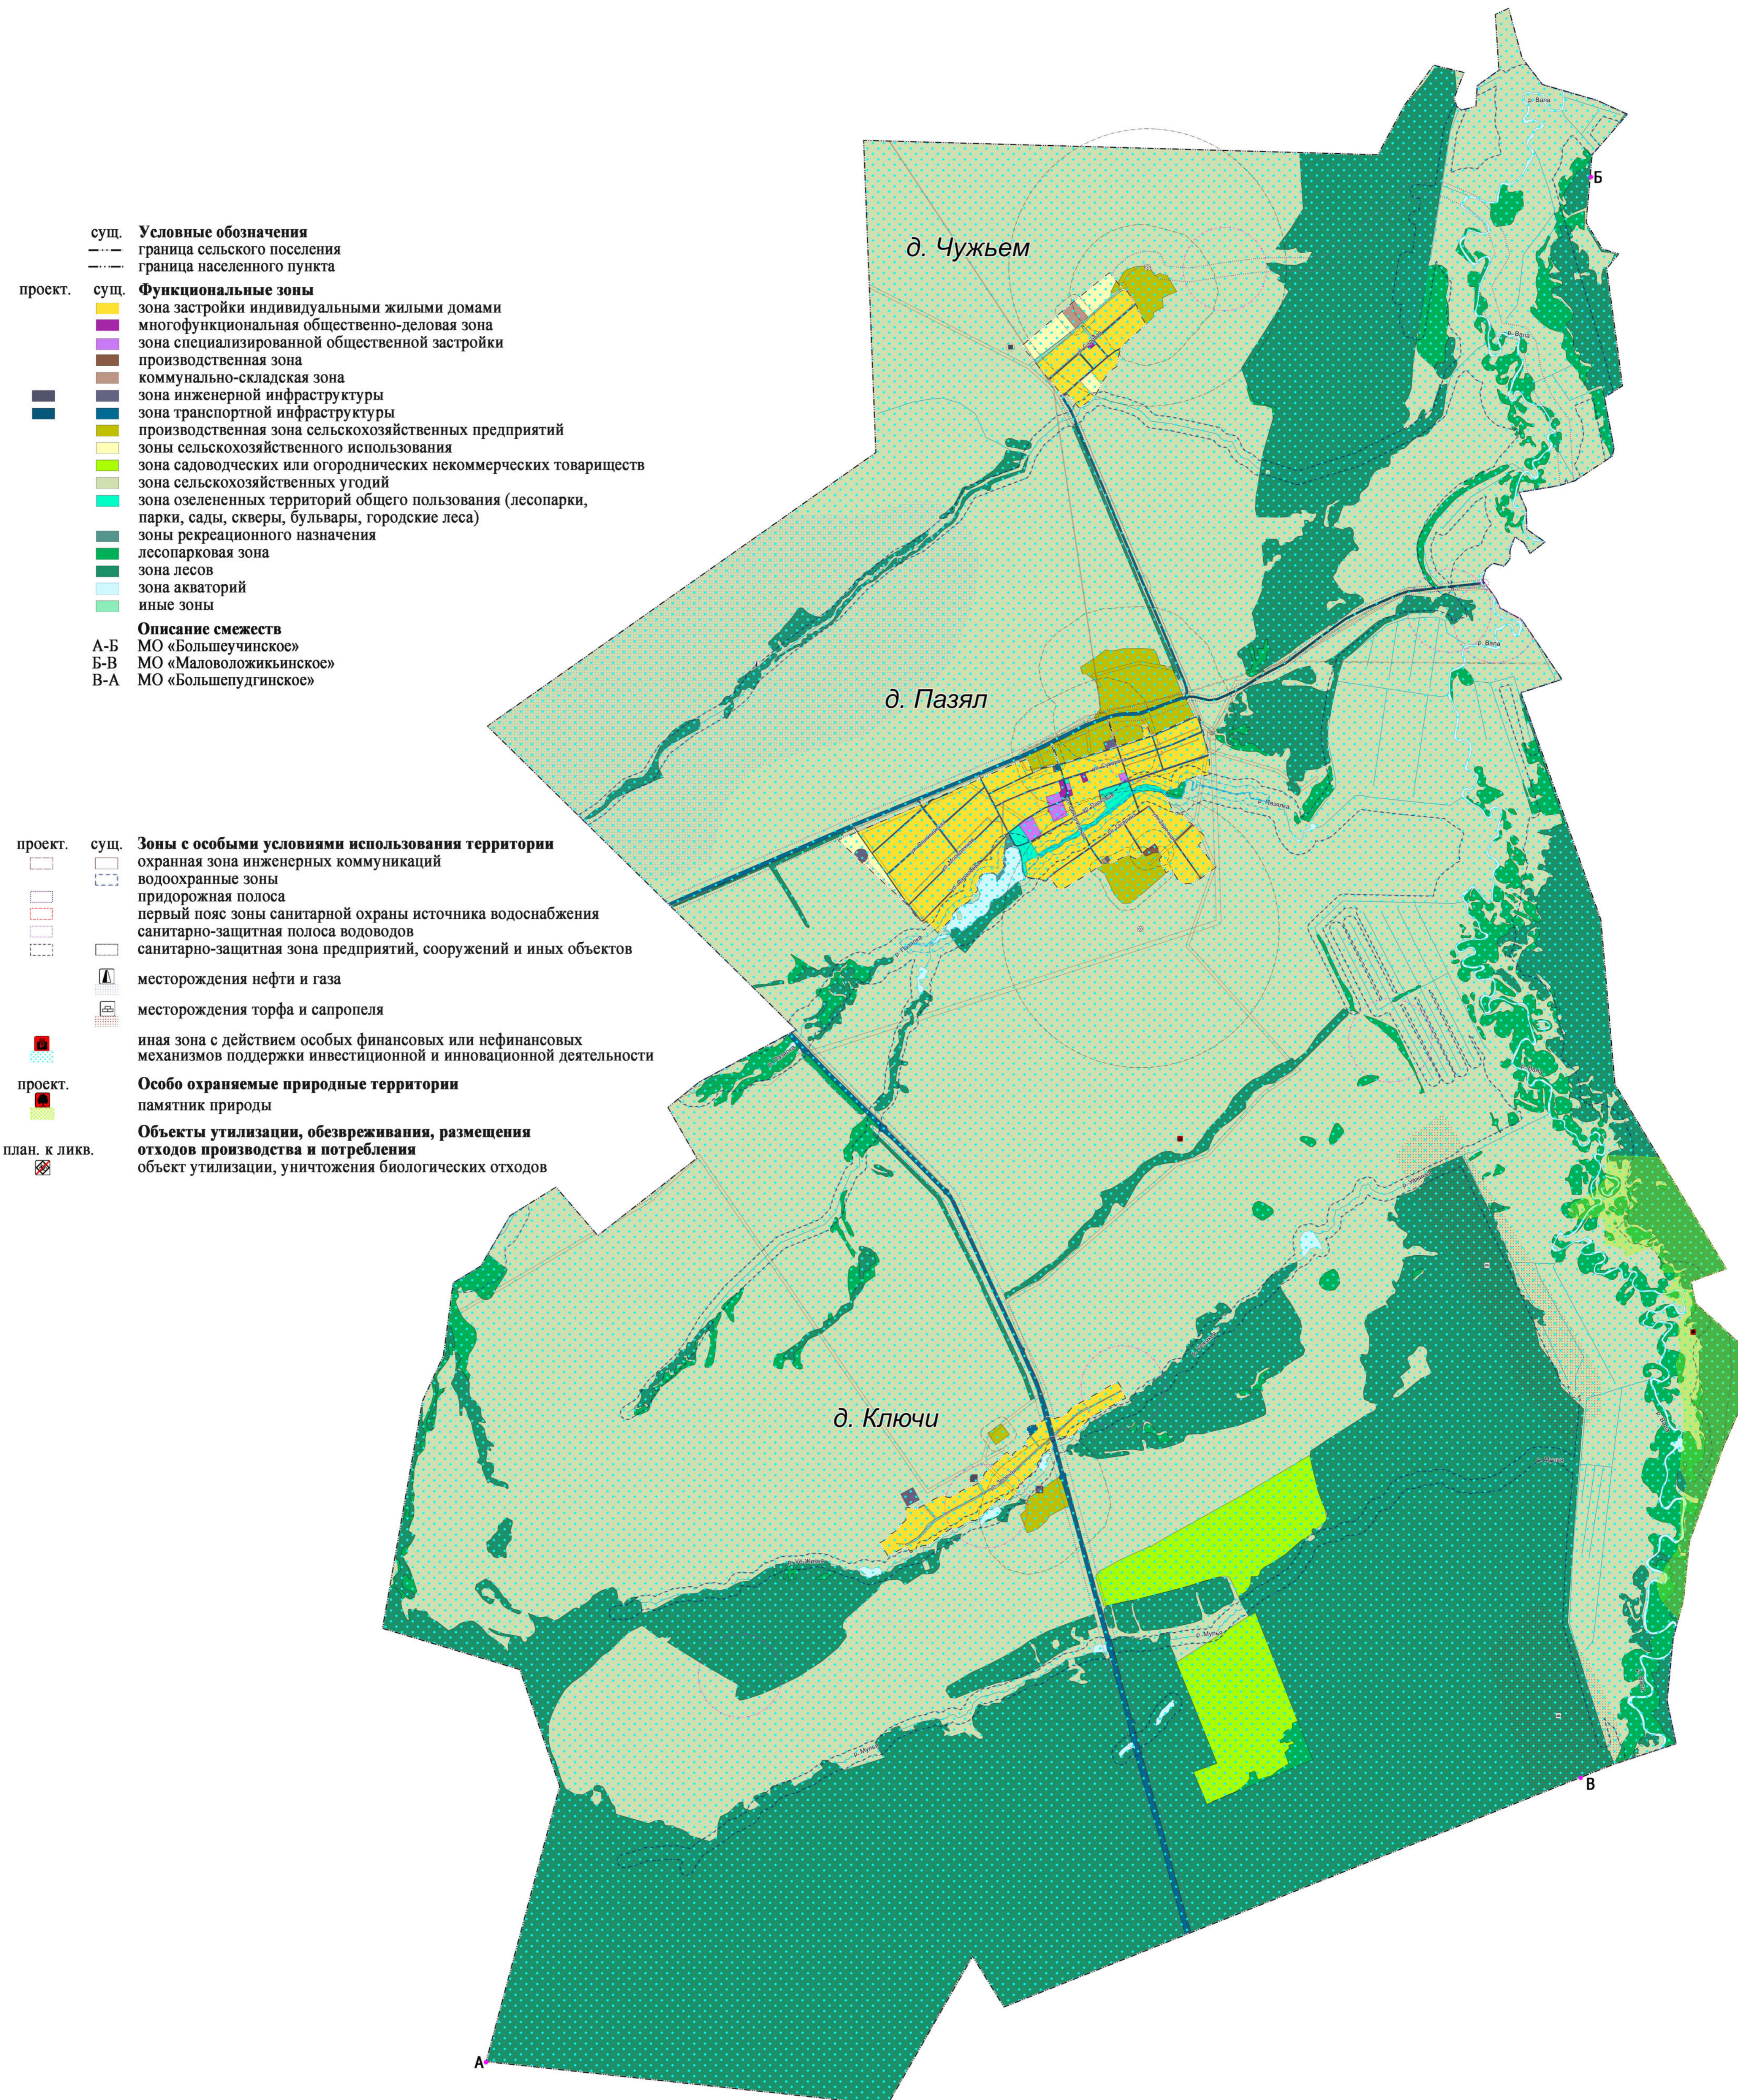

Масштаб 1 : 19 000