


Проект внесения изменений в Генеральный план муниципального образования «Нынекское»  
Можгинского района Удмуртской Республики  
Карта границ МО «Нынекское» с отображением границ Можгинского лесничества  
(в соответствии с материалами лесоустройства)

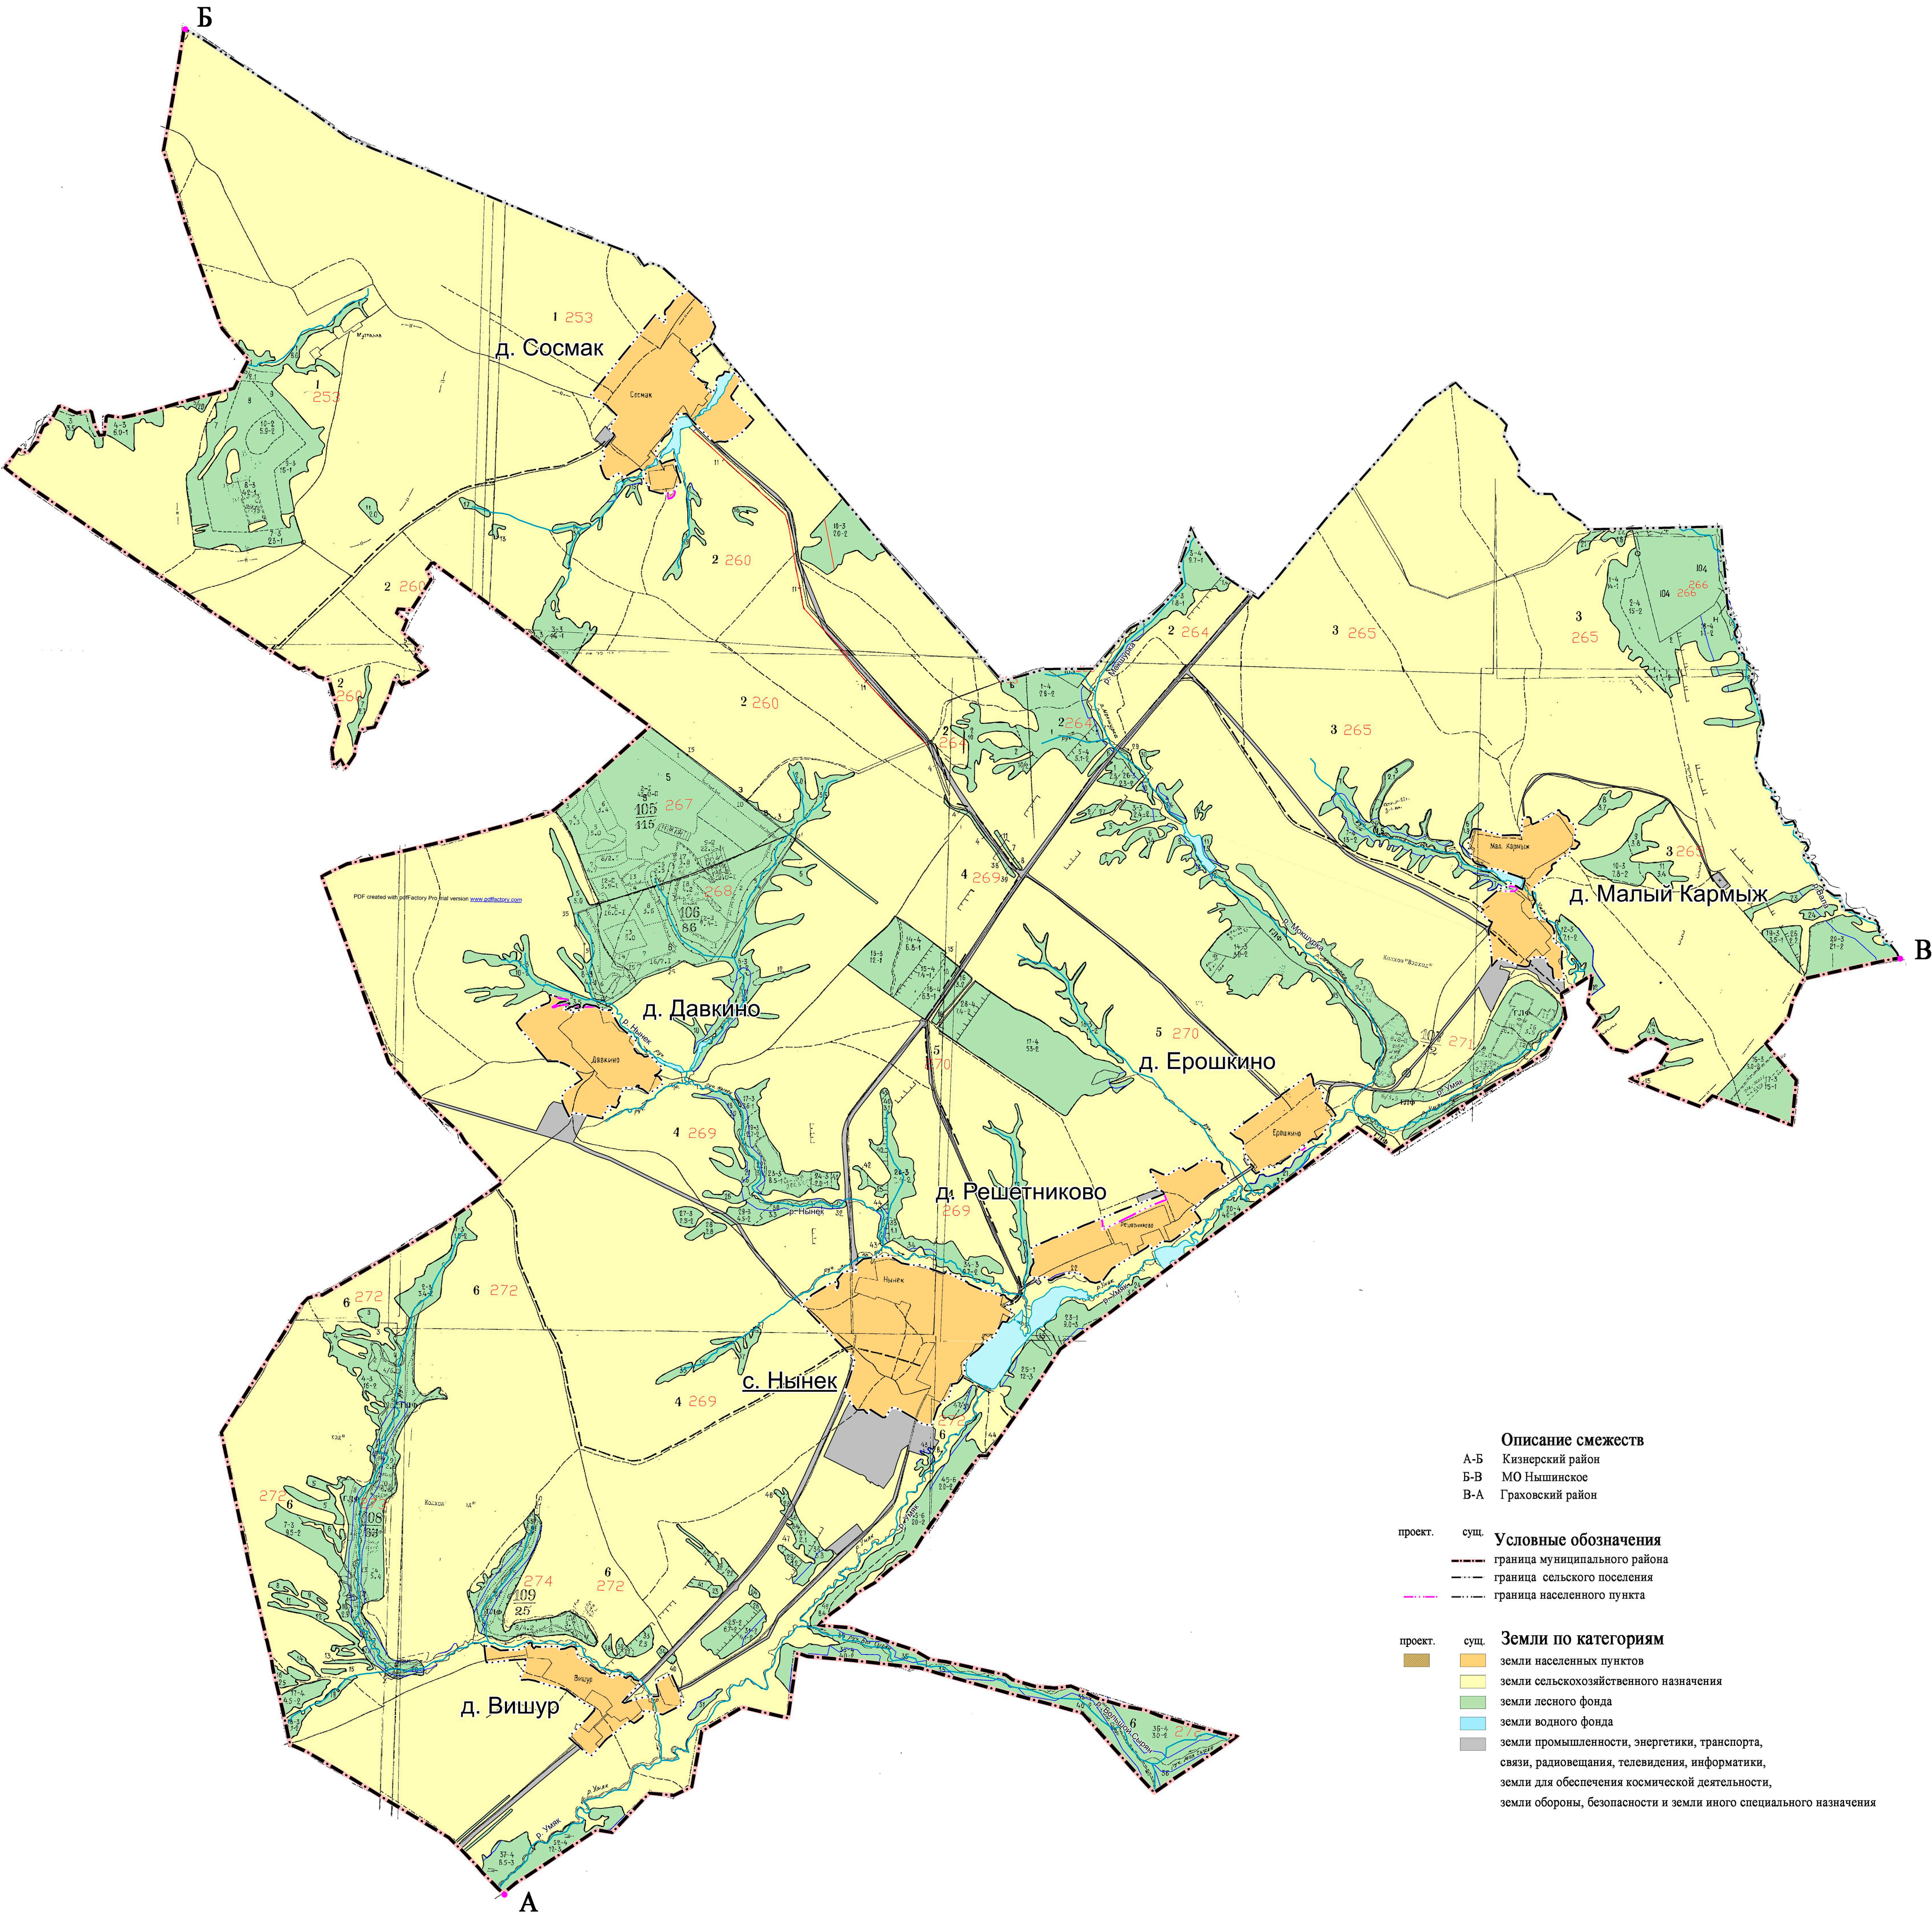

Масштаб 1:25000