


Проект внесения изменений в Генеральный план муниципального образования «Большекибьинское»  
Можгинского района Удмуртской Республики  
Карта зон с особыми условиями использования территории и особо охраняемых природных территорий  
федерального, регионального и местного значения

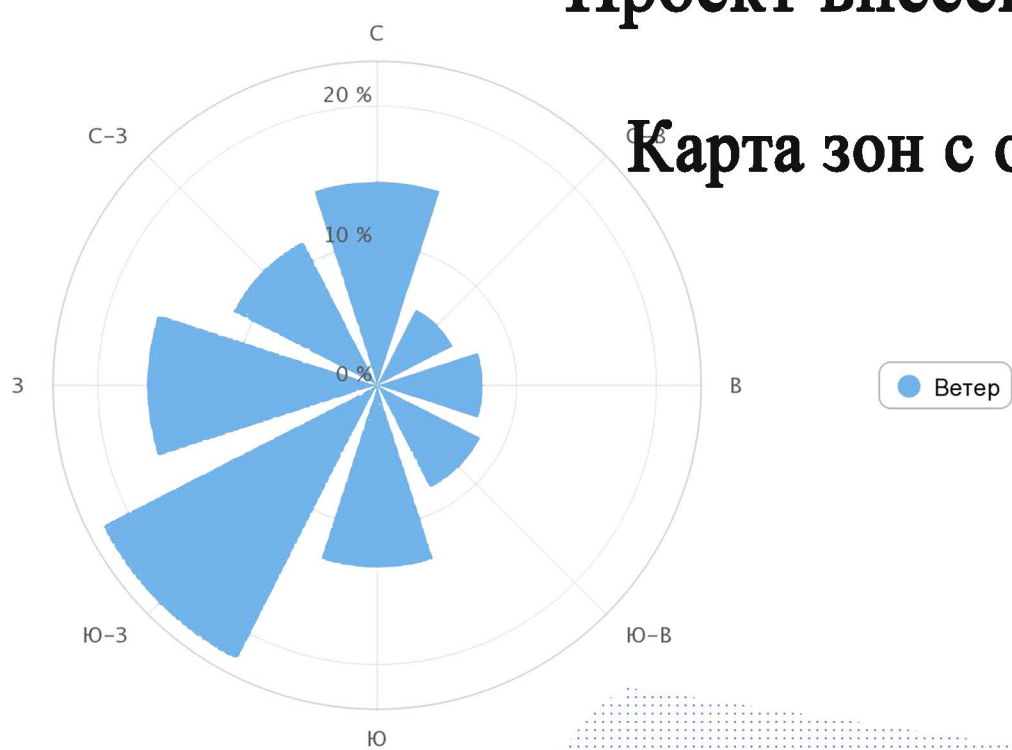

**Условные обозначения**

проект.	сущ.	обозначение
—	—	граница субъекта Российской Федерации
—	—	граница муниципального района
—	—	граница сельского поселения
—	—	граница населенного пункта

**Функциональные зоны**

проект.	сущ.	наименование
—	—	зона застройки индивидуальными жилыми домами
—	—	многофункциональная общественно-деловая зона
—	—	зона специализированной общественной застройки
—	—	производственная зона
—	—	зона инженерной инфраструктуры
—	—	зона транспортной инфраструктуры
—	—	коммунально-складская зона
—	—	зона кладбищ
—	—	зона озелененных территорий специального назначения
—	—	зона озелененных территорий общего пользования
—	—	производственная зона сельскохозяйственных предприятий
—	—	лесопарковая зона
—	—	зона лесов
—	—	зона сельскохозяйственного использования
—	—	зона сельскохозяйственных угодий
—	—	зона акваторий
—	—	иные зоны

**Описание смежеств**

А-Б	Республика Татарстан
Б-В	Алнашский район
В-Г	МО Кватчинское
Г-Д	МО Горнякское
Д-А	Малопургинский район

**Зоны с особыми условиями использования территории**

проект.	сущ.	обозначение
—	—	границы охранной зоны инженерных коммуникаций, отображенные в соответствии с данными Единого государственного реестра недвижимости
—	—	охранная зона инженерных коммуникаций
—	—	санитарный разрыв магистральных трубопроводов углеводородного сырья
—	—	водоохранные зоны
—	—	придорожная полоса
—	—	санитарно-защитная зона предприятий, сооружений и иных объектов
—	—	первый пояс зоны санитарной охраны источника водоснабжения
—	—	санитарно-защитная полоса водопровода
—	—	охранная зона объекта культурного наследия
—	—	памятник природы
—	—	лицензионные участки
—	—	месторождения нефти и газа
—	—	месторождения неметаллических полезных ископаемых

**Объекты утилизации**

—	—	объект утилизации, уничтожения биологических отходов
---	---	------------------------------------------------------

Масштаб 1:30 000