


Проект внесения изменений в Генеральный план муниципального образования «Большекибьинское»
Можгинского района Удмуртской Республики
Карта планируемого размещения объектов местного значения поселения или городского округа

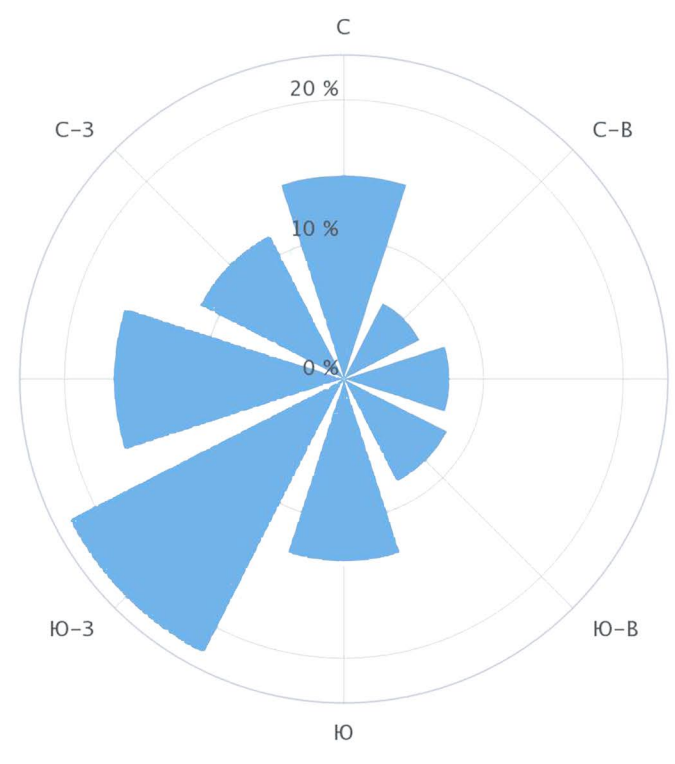

- Условные обозначения**
- прокт. сущ.
- граница субъекта Российской Федерации
 - граница муниципального района
 - граница сельского поселения
 - граница населенного пункта
- Автомобильные дороги**
- регионального или межмуниципального значения
 - местного значения
 - поселковые дороги

- Функциональные зоны**
- прокт. сущ.
- зона застройки индивидуальными жилыми домами
 - многофункциональная общественно-деловая зона
 - зона специализированной общественной застройки
 - производственная зона
 - зона инженерной инфраструктуры
 - зона транспортной инфраструктуры
 - коммунально-складская зона
 - зона кладбищ
 - зона озелененных территорий специального назначения
 - зона озелененных территорий общего пользования
 - производственная зона сельскохозяйственных предприятий
 - лесопарковая зона
 - зона лесов
 - зона сельскохозяйственного использования
 - зона сельскохозяйственных угодий
 - зона акваторий
 - иные зоны

- Описание смежеств**
- А-В Республика Татарстан
 - Б-В Алнашский район
 - В-Г МО Кватчинское
 - Г-Д МО Горняжское
 - Д-А Малопургинский район


- Инженерные сети**
- водопровод
 - магистральный газопровод
 - линии электропередачи 35 кВ
 - линии электропередачи 10 кВ
 - газопровод распределительный высокого давления
 - газопровод распределительный низкого давления
 - линия связи

- Объекты инженерной инфраструктуры**
- электрическая подстанция 35 кВ
 - трансформаторная подстанция (ТП)
 - источник тепловой энергии
 - водонапорная башня
 - артезианская скважина
 - наземная станция (радиосвязи)
 - базовая станция
 - объекты почтовой связи
 - пункт редуцирования газа
 - резервуар

- Объекты транспортной инфраструктуры**
- станция технического обслуживания
 - мостовое сооружение
 - остановочный пункт

- Объекты местного значения**
- планир. прокт. сущ. к реконстр.
- дошкольные образовательные организации
 - общеобразовательные организации
 - организация, реализующая программы профессионального и высшего образования
 - объекты культурно-досугового (клубного) типа
 - обособленное структурное подразделение медицинской организации оказывающей первичную медико-санитарную помощь
 - административное здание
 - объекты торговли, общественного питания
 - объект культурно-просветительного назначения
 - объект религиозной организации (объединения)
 - кладбища
 - предприятие по разведению свиней
 - предприятие по разведению молочного крупного рогатого скота, производство сырого молока
 - лечебно-профилактическая медицинская организация, оказывающая медицинскую помощь в стационарных условиях, ее структурное подразделение
 - объект спорта, включающий раздельно нормируемые спортивные сооружения (объекты) (в т. ч. физкультурно-оздоровительный комплекс)
 - Объекты культурного наследия**
объекты культурного наследия

- Экспликация выявленных объектов культурного наследия**
- Юринское городище («Аксаурское», «Каменный ключ»)
 - Карашурское местонахождение керамики
 - Церковь Покрова Пресвятой Богородицы

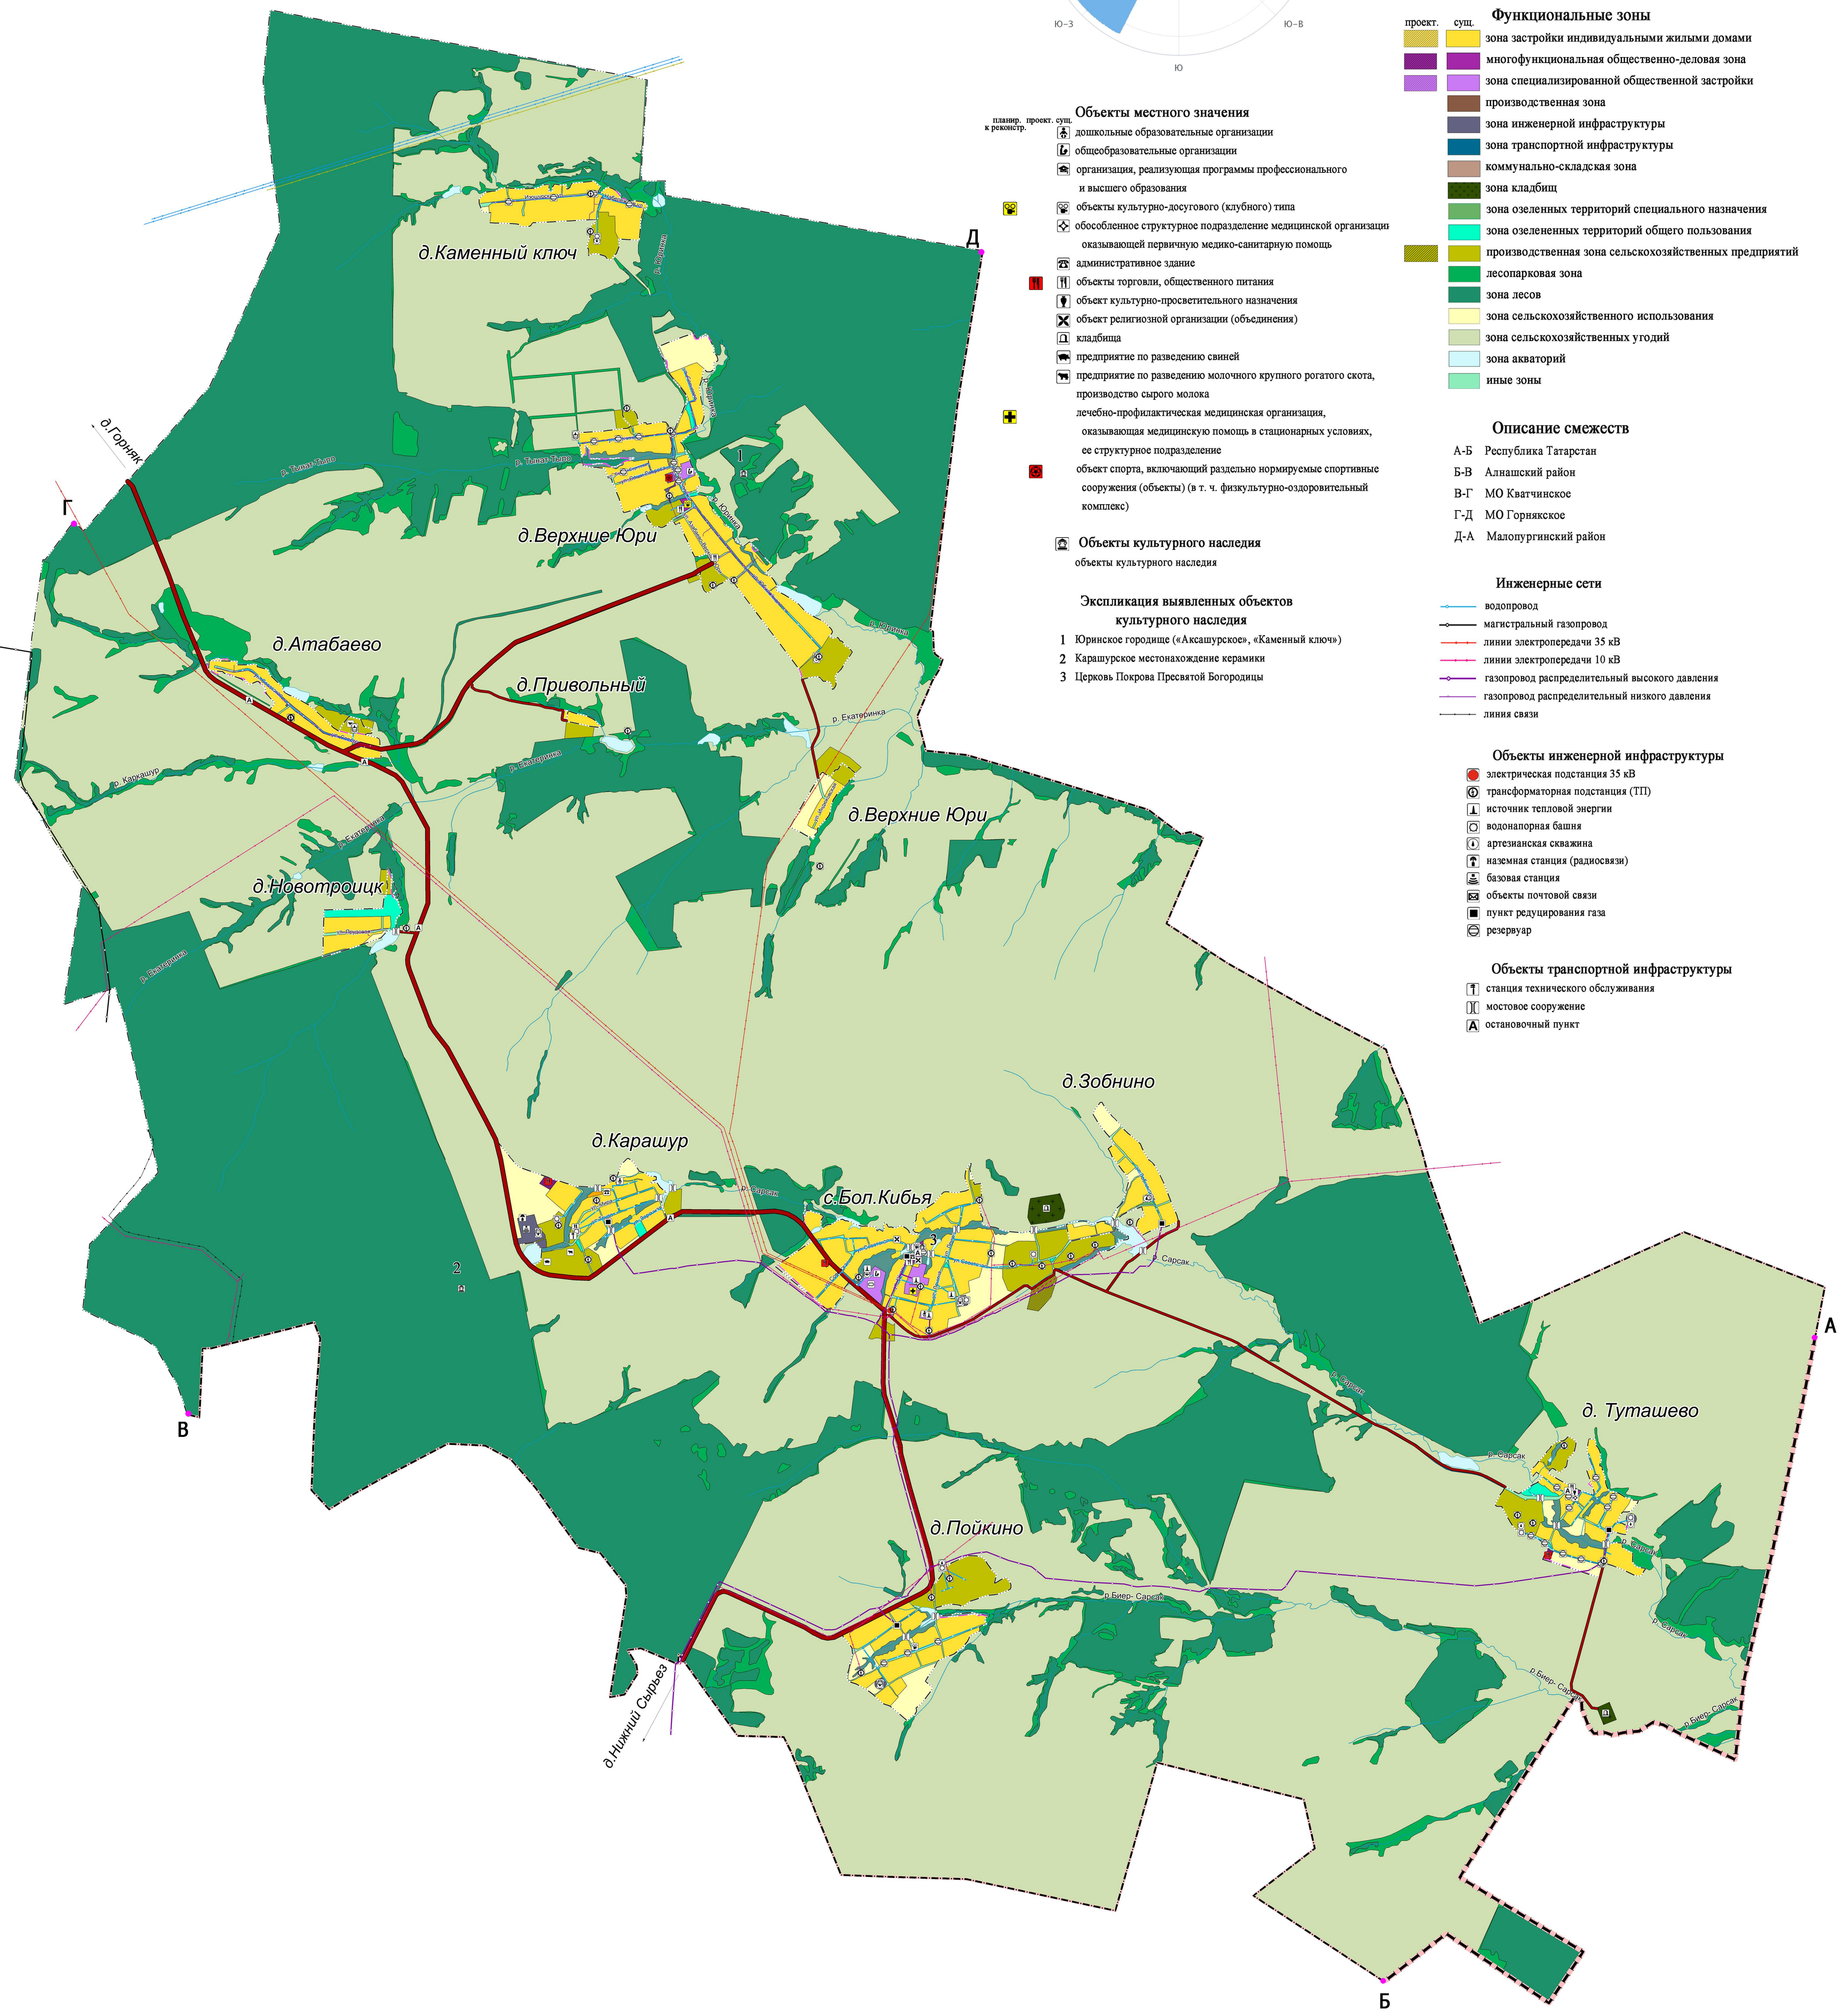

Масштаб 1:30 000