


Проект внесения изменений в Генеральный план муниципального образования «Нынекское»  
Можгинского района Удмуртской Республики  
Карта границ населенных пунктов, входящих в состав поселения

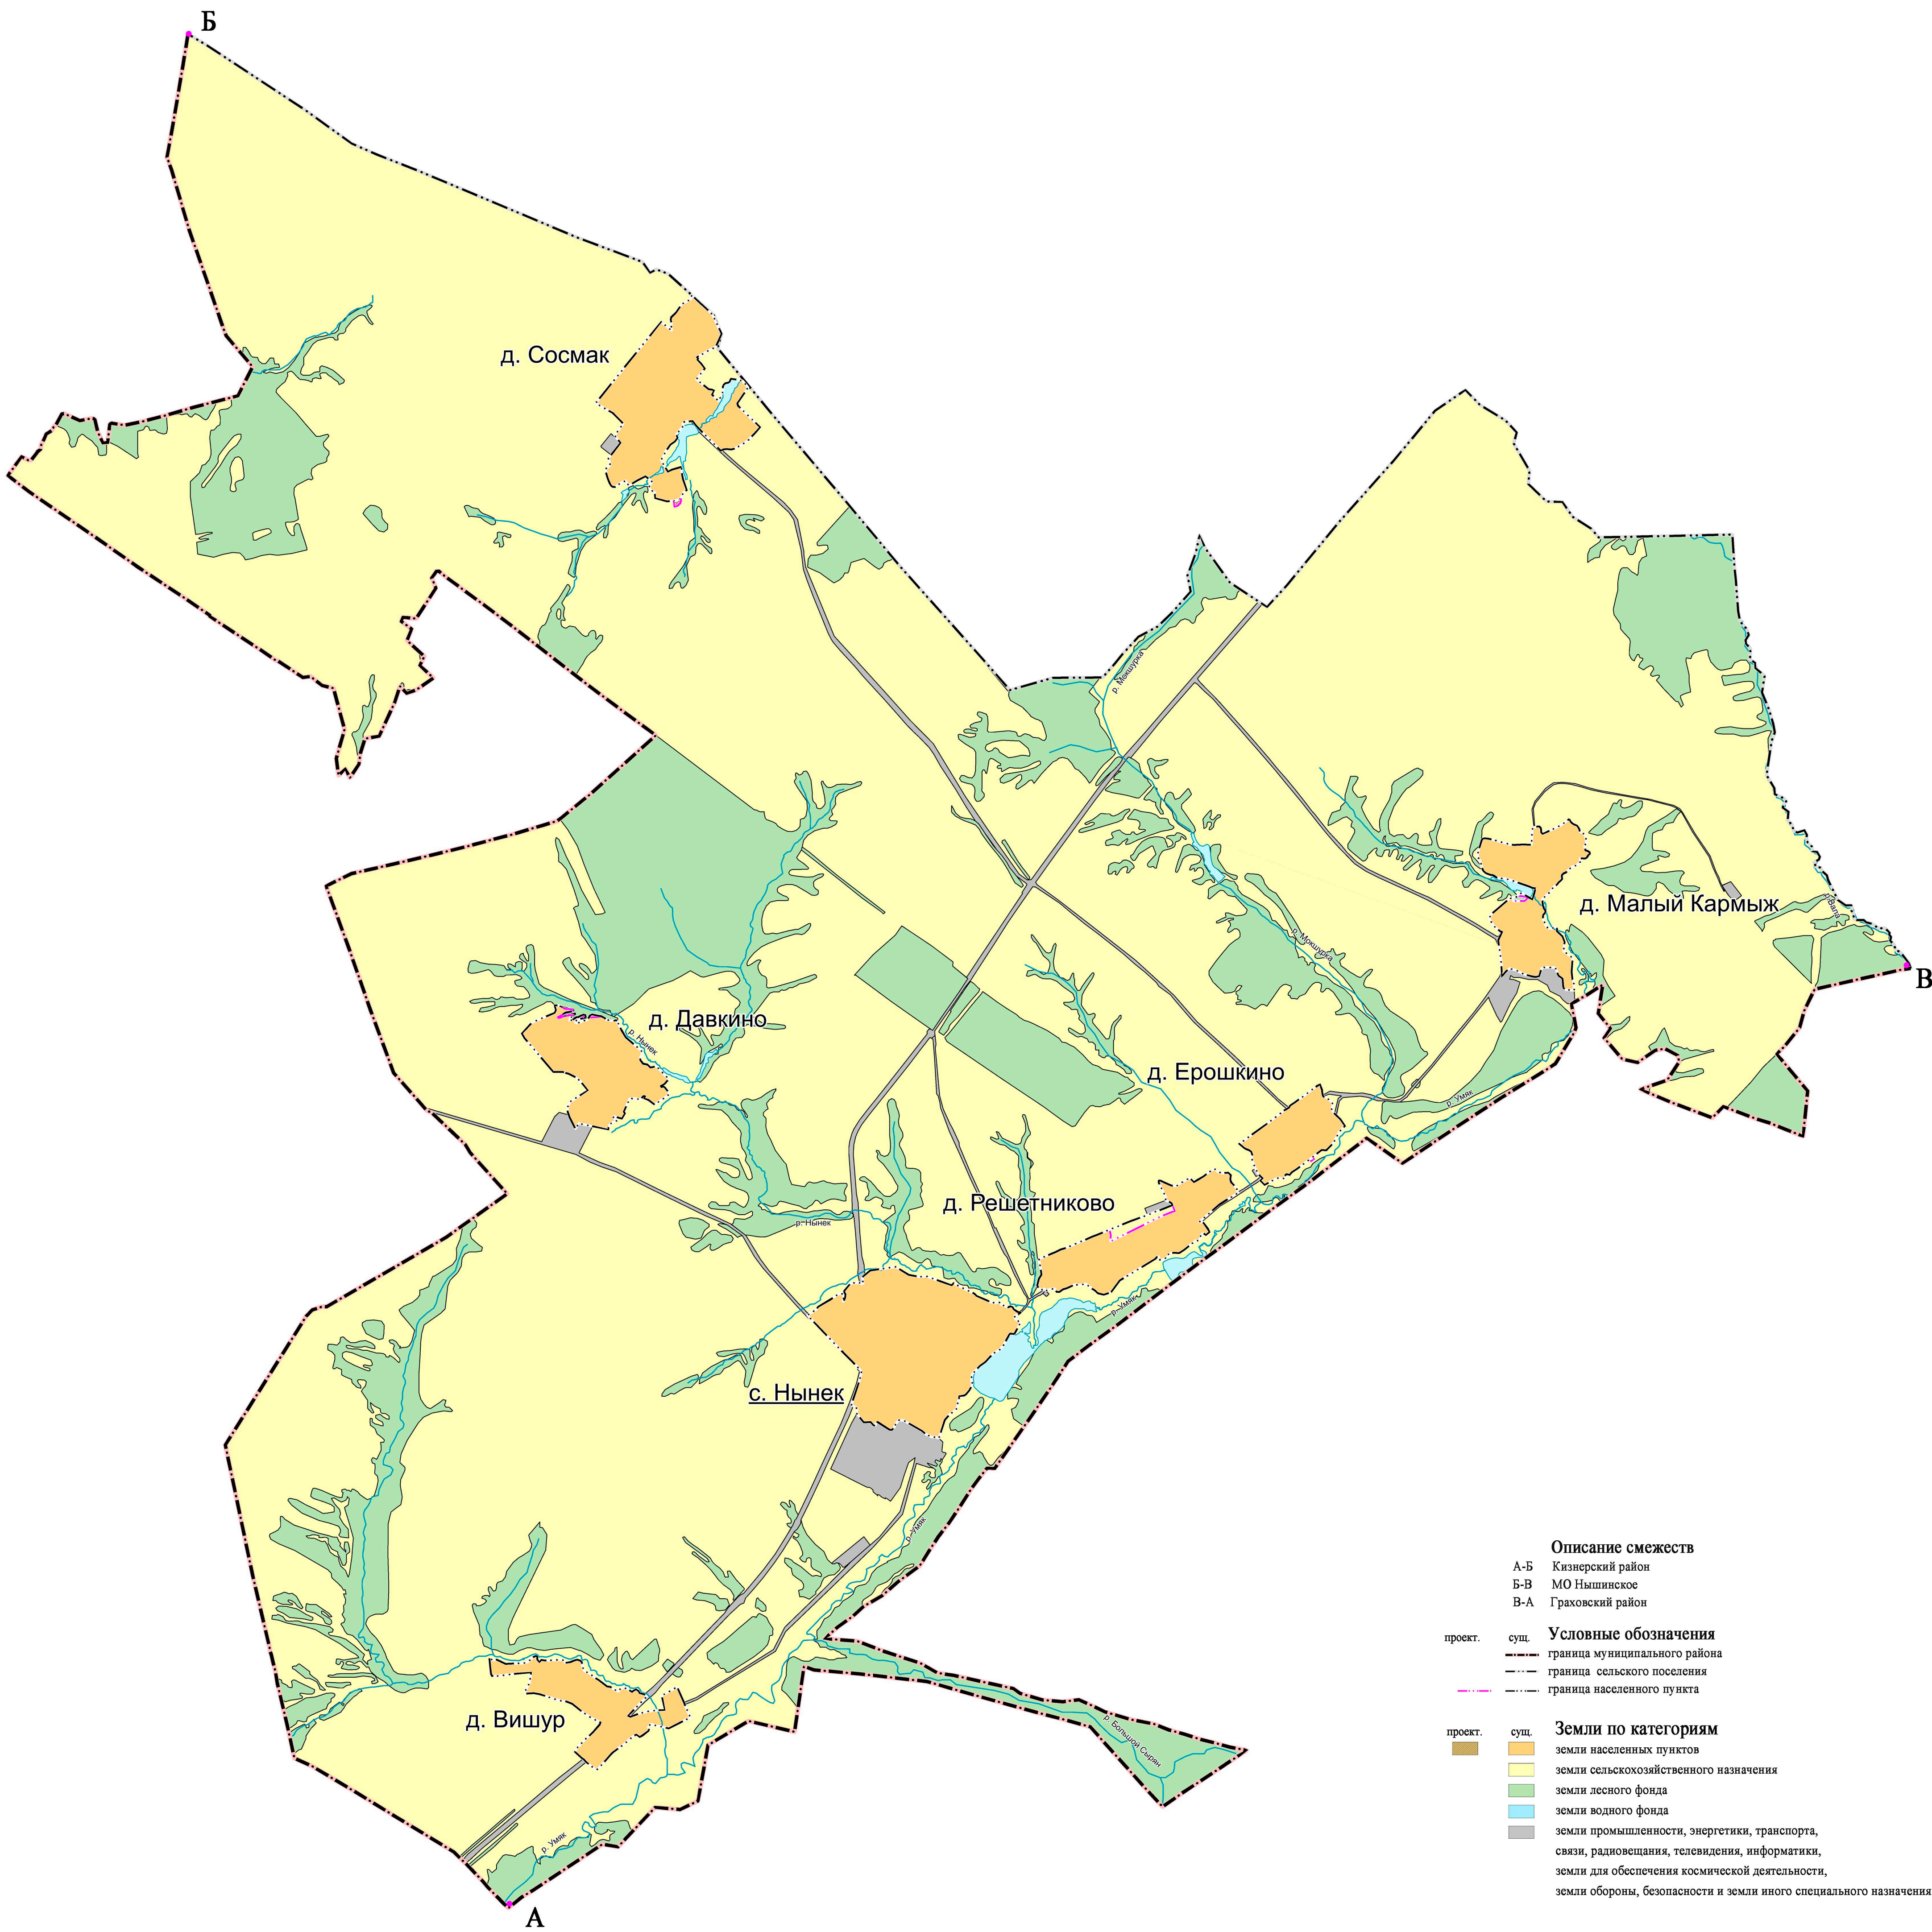

Масштаб 1:25000