
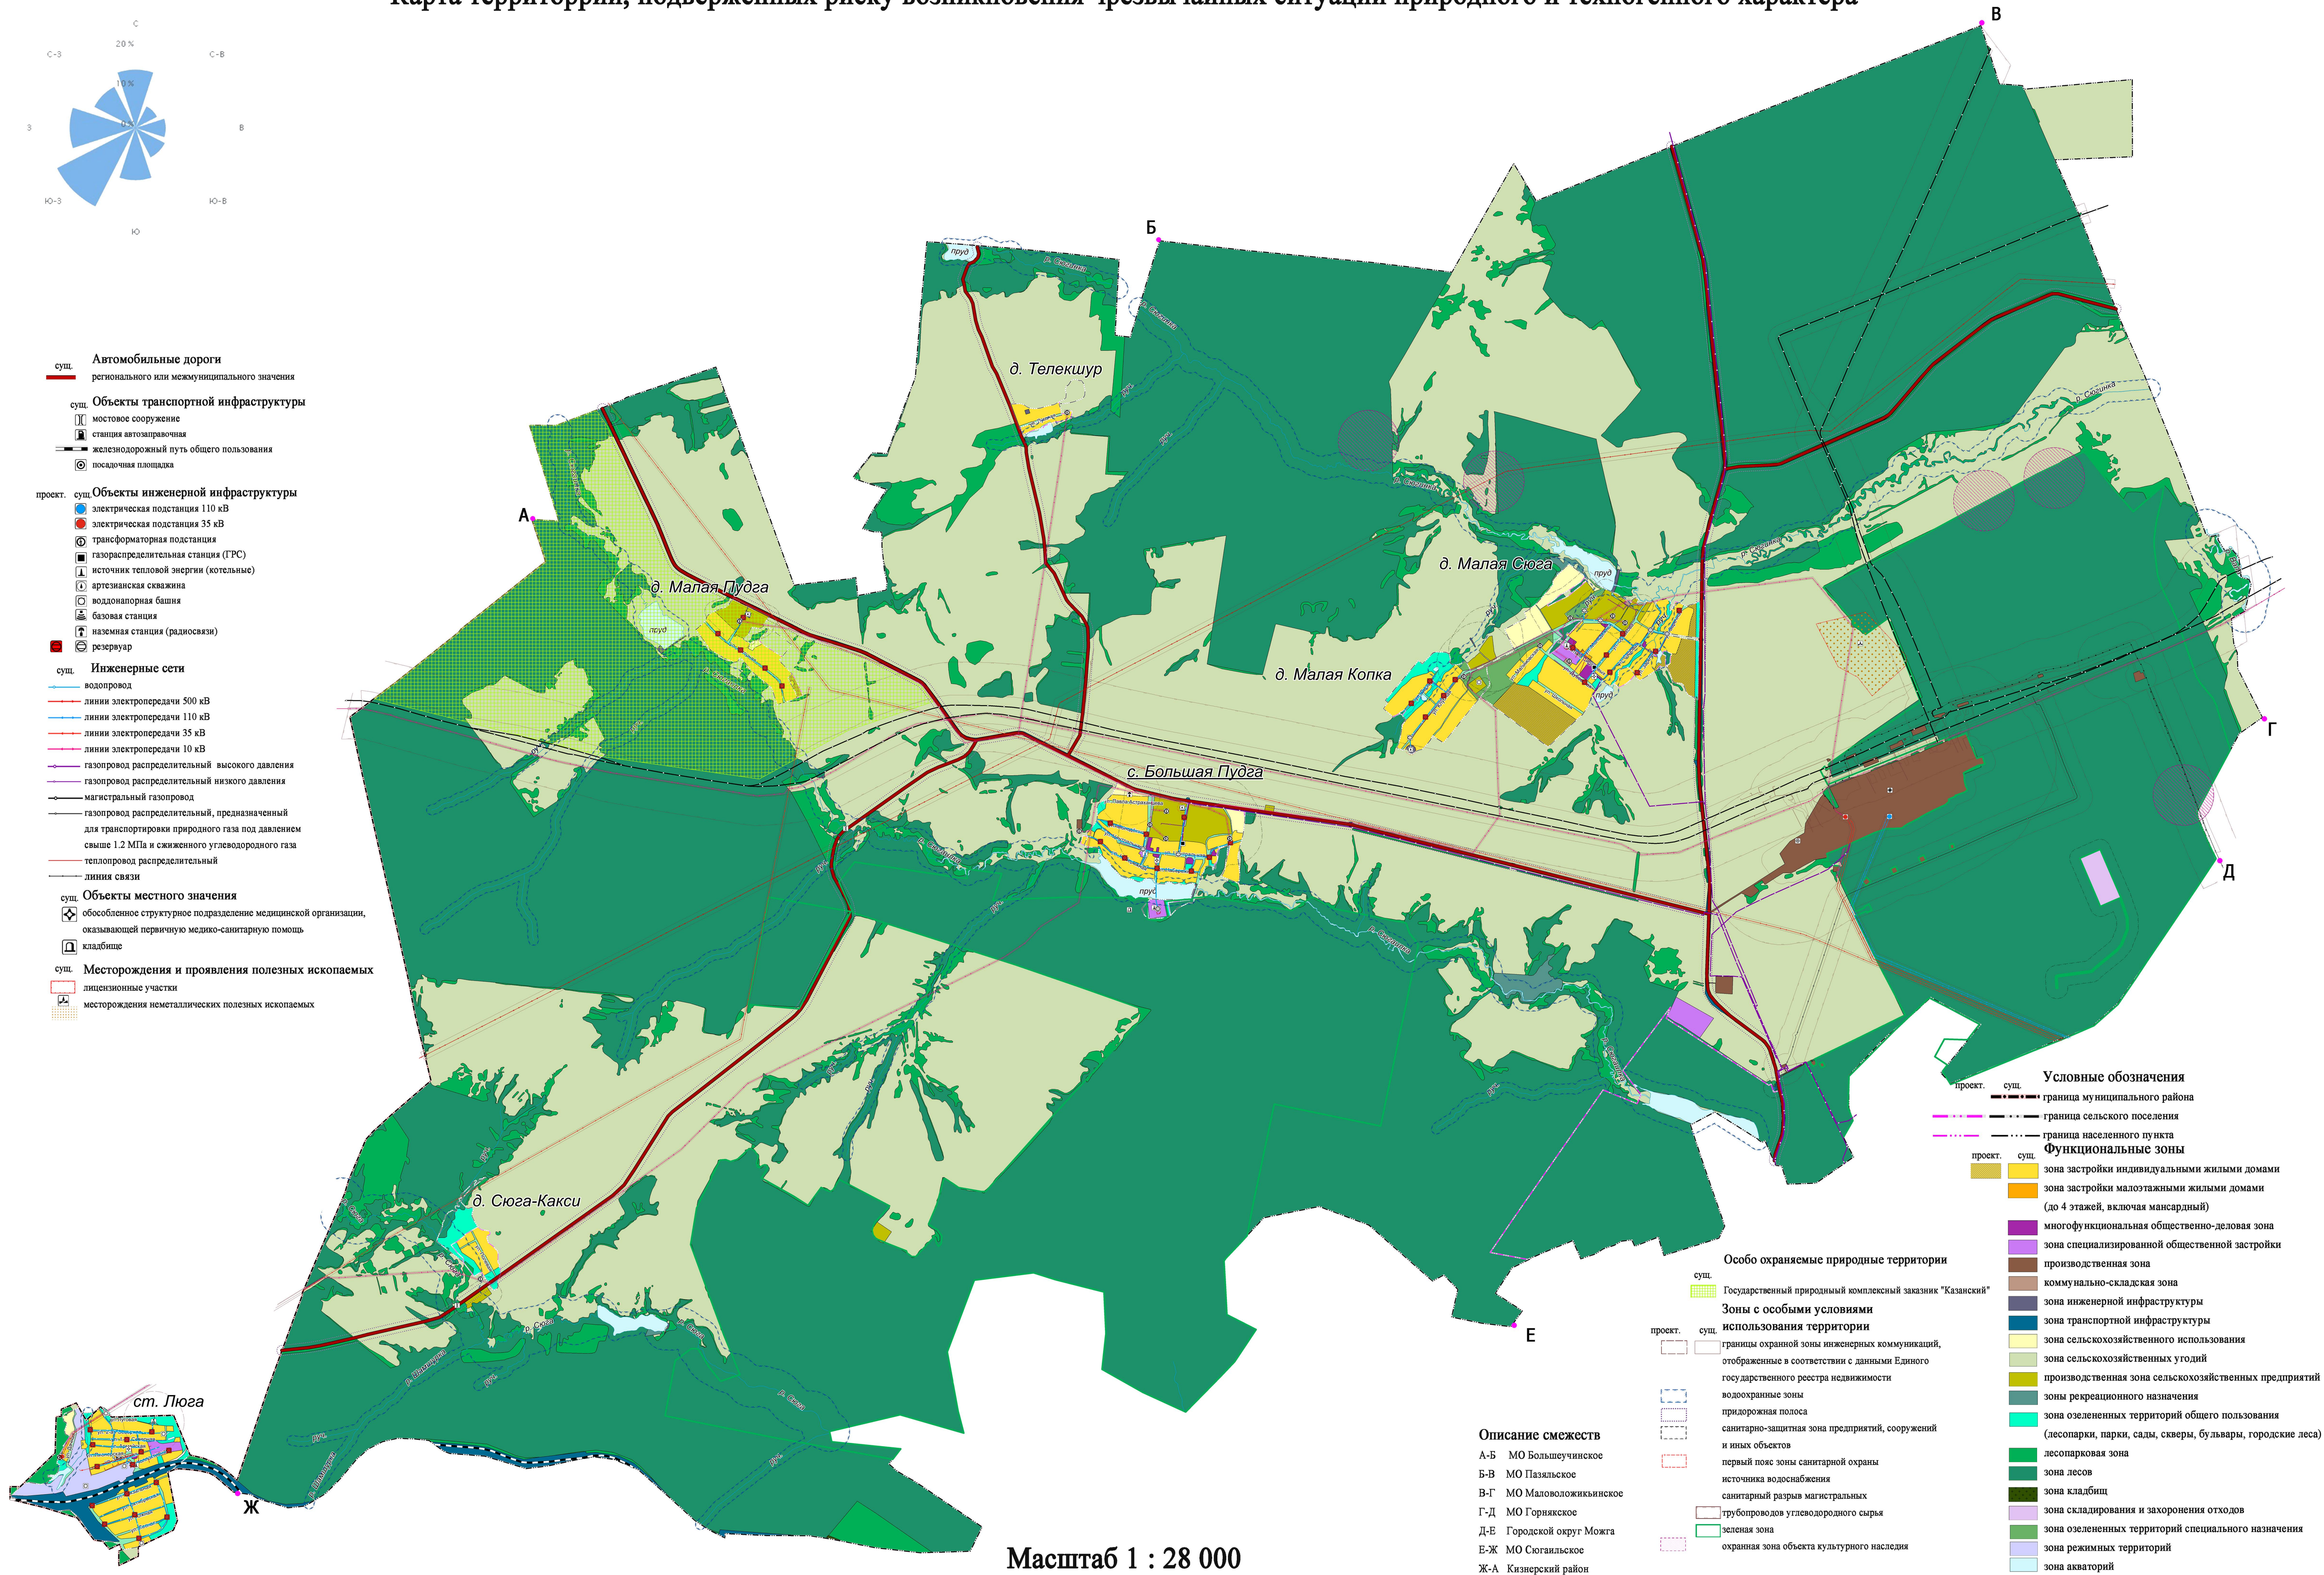
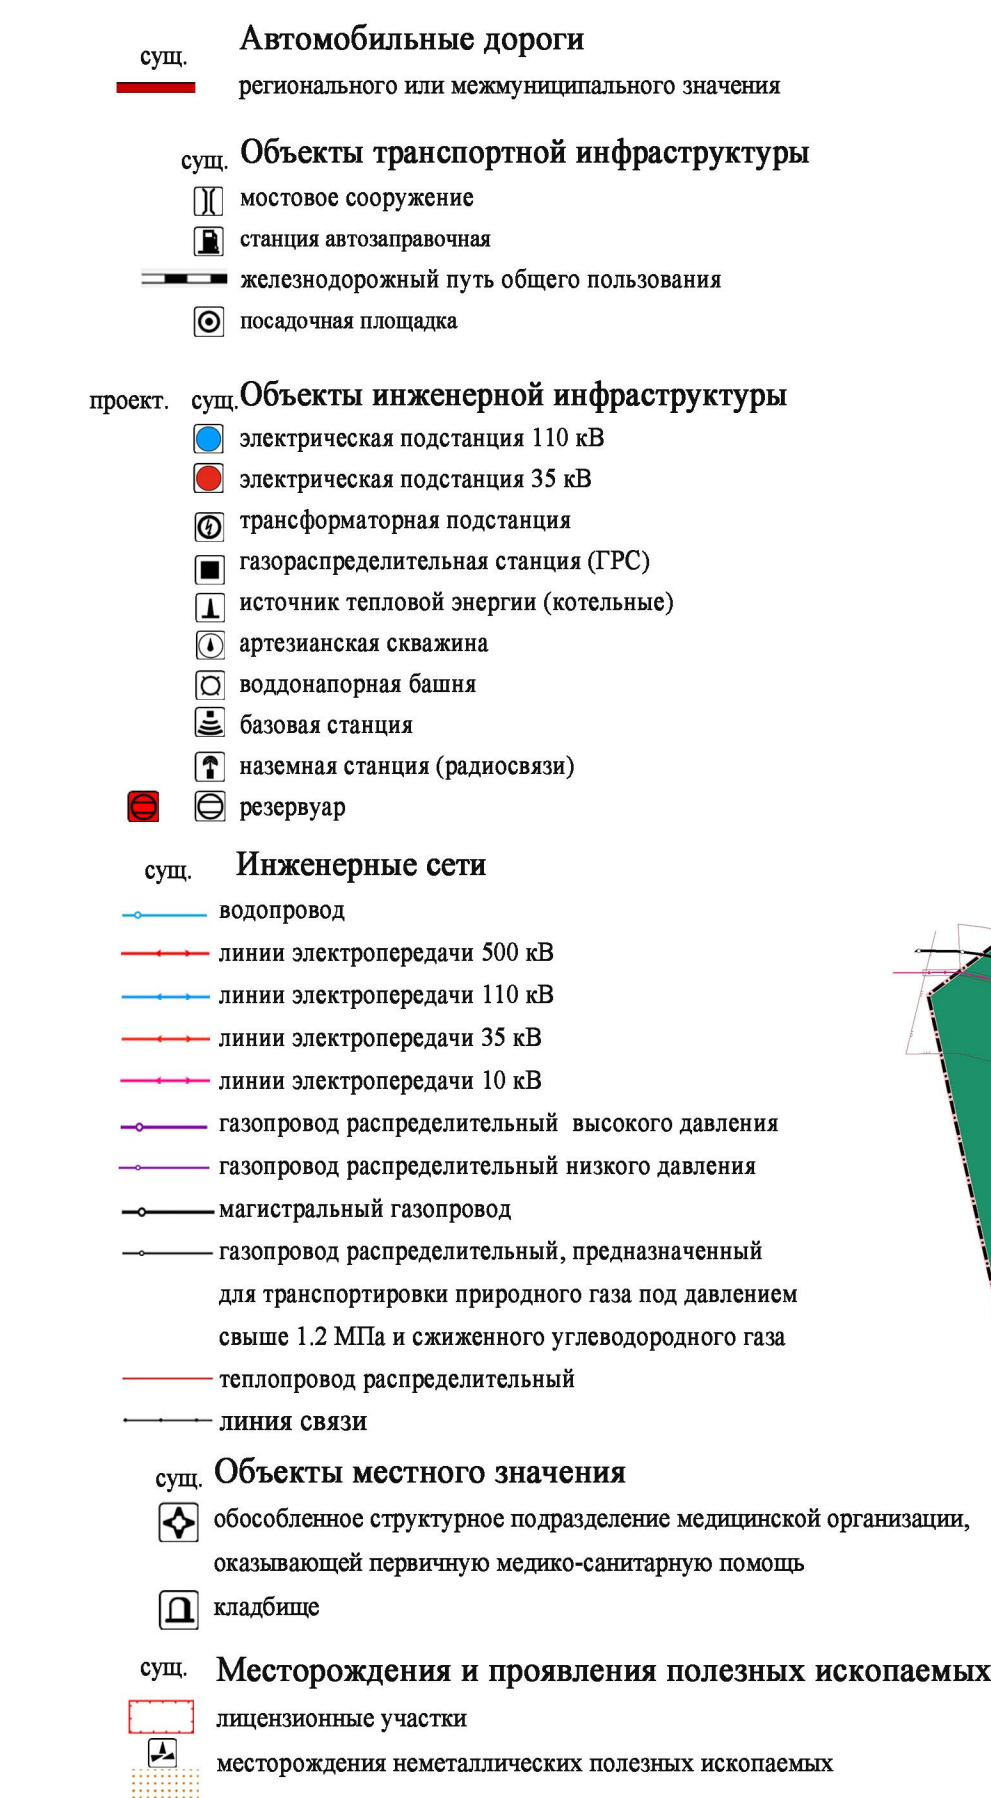


Проект внесения изменений в Генеральный план муниципального образования «Большепудгинское» Можгинского района Удмуртской Республики
Карта территорий, подверженных риску возникновения чрезвычайных ситуаций природного и техногенного характера

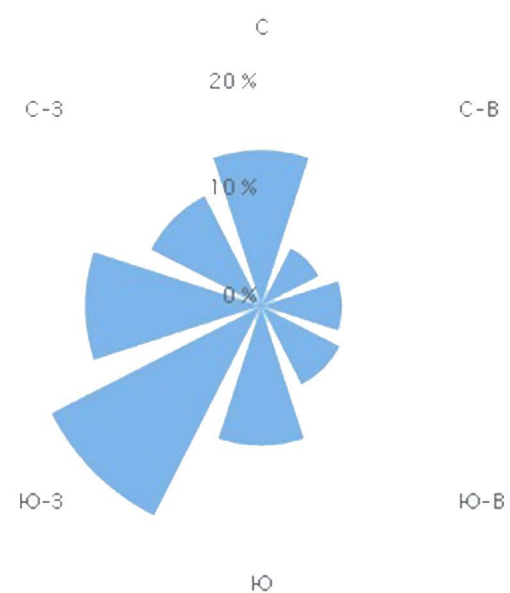

Масштаб 1 : 28 000