

Утверждена
ПОСТАНОВЛЕНИЕМ Администрации МО
“Муниципальный округ Можгинский район”
Удмуртской Республики
от « » 2026г. №


Схема расположения земельного участка или земельных участков на кадастровом плане территории

Условный номер земельного участка :ЗУ1		
Площадь земельного участка: 5000 м ²		
Адрес: УР, Можгинский район, д. Чурашур улица Молодежная, з/у 13		
Обозначение характерных точек границы	Координаты, м	
	X	Y
1	2	3
1	364093.31	2191435.54
н2	364096.44	2191448.29
н3	364097.67	2191453.69
н4	364106.44	2191487.03
н5	364107.31	2191490.87
н6	364107.98	2191493.90
7	364105.04	2191494.74
н8	364027.51	2191516.77
н9	364013.00	2191459.16
10	364033.19	2191453.22
1	364093.31	2191435.54

Система координат: МСК-18

Условные обозначения:

	- существующая часть границы, имеющиеся в ГКН сведения о которой достаточны для определения ее местоположения
	- вновь образованная (уточняемая) часть границы, сведения о которой достаточны для определения ее местоположения
:ЗУ1	- обозначение образуемого или уточняемого земельного участка
:123	- кадастровый номер исходного, измененного земельного участка
	- граница кадастрового квартала

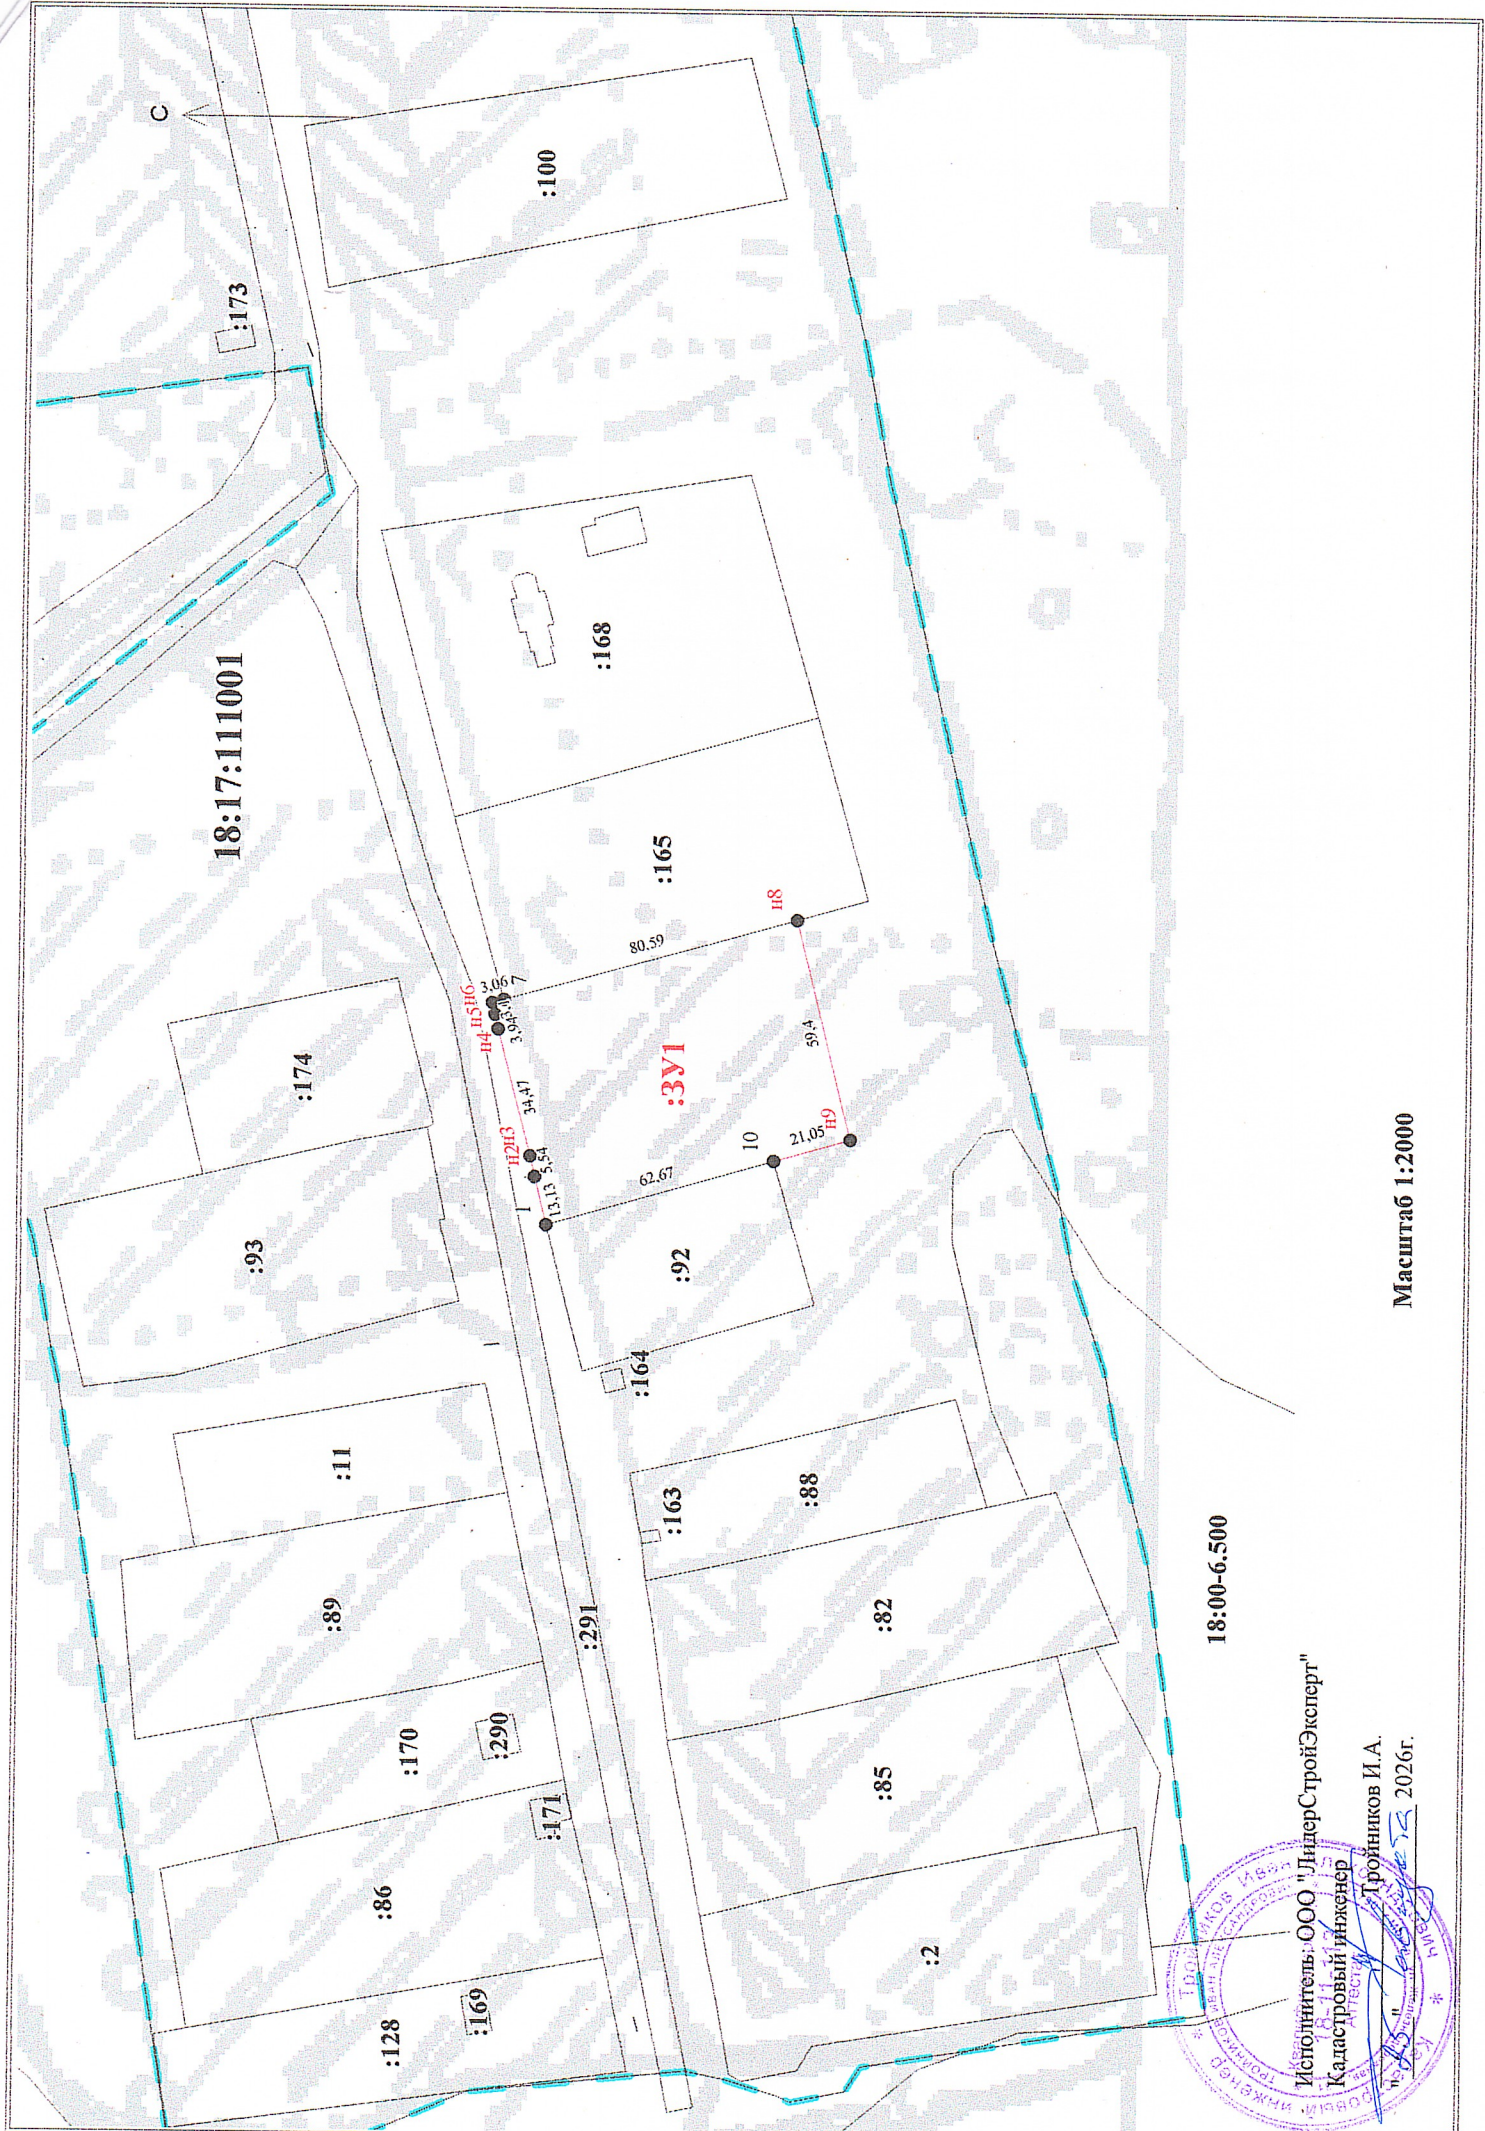

18:17:111001

18:00-6.500

Масштаб 1:2000



Исполнитель: ООО "ЛидерСтройЭксперт"

Кадастровый инженер

Тройников И.А.
2026г.