



ПОСТАНОВЛЕНИЕ

от « 01 » октября 2013 года

№ 1366

О внесении изменений в Административный регламент предоставления муниципальной услуги «Предоставление разрешения на условно разрешенный вид использования земельных участков или объектов капитального строительства», утвержденный постановлением Администрации МО «Можгинский район» от 07 марта 2013 г. № 252

В целях повышения эффективности реализации административной реформы в муниципальном образовании «Можгинский район», руководствуясь Федеральным законом от 07 июня 2010 г. № 210-ФЗ «Об организации предоставления государственных и муниципальных услуг», Уставом муниципального образования «Можгинский район», Администрация муниципального образования «Можгинский район» **ПОСТАНОВЛЯЕТ:**

В Административный регламент предоставления муниципальной услуги «Предоставление разрешения на условно разрешенный вид использования земельных участков или объектов капитального строительства», утвержденный постановлением Администрации МО «Можгинский район» от 07 марта 2013 г. № 252 внести следующие изменения:

в пункте 31 слова «30 минут» заменить словами «15 минут».

Главы Администрации района



В.В. Головашов

Проект вносит:
Начальник отдела по делам строительства,
архитектуры и ЖКХ
Согласовано:
Зам. главы Администрации района

Начальник сектора правового обеспечения

Направить: дело – 3, отдел по делам строительства – 1,

В.Г. Головки

Д.А. Салаватуллин

Н.В. Щеклеина


КАДАСТРОВЫЙ ПЛАН ТЕРРИТОРИИ

"22" июля 2013 г. № 1800/501/13-149372

1 План (чертеж, схема) земельных участков, расположенных в кадастровом квартале:
18:17:072002

Схема расположения земельного участка на кадастровом плане территории для размещения домов индивидуальной жилой застройки 121 расположенного по адресу: УР, Можгинский район, деревня Пазял, улица Заречная, 19А

Утверждена постановлением Администрации МО «Можгинский район» «01» 10 2013 г. № 1307

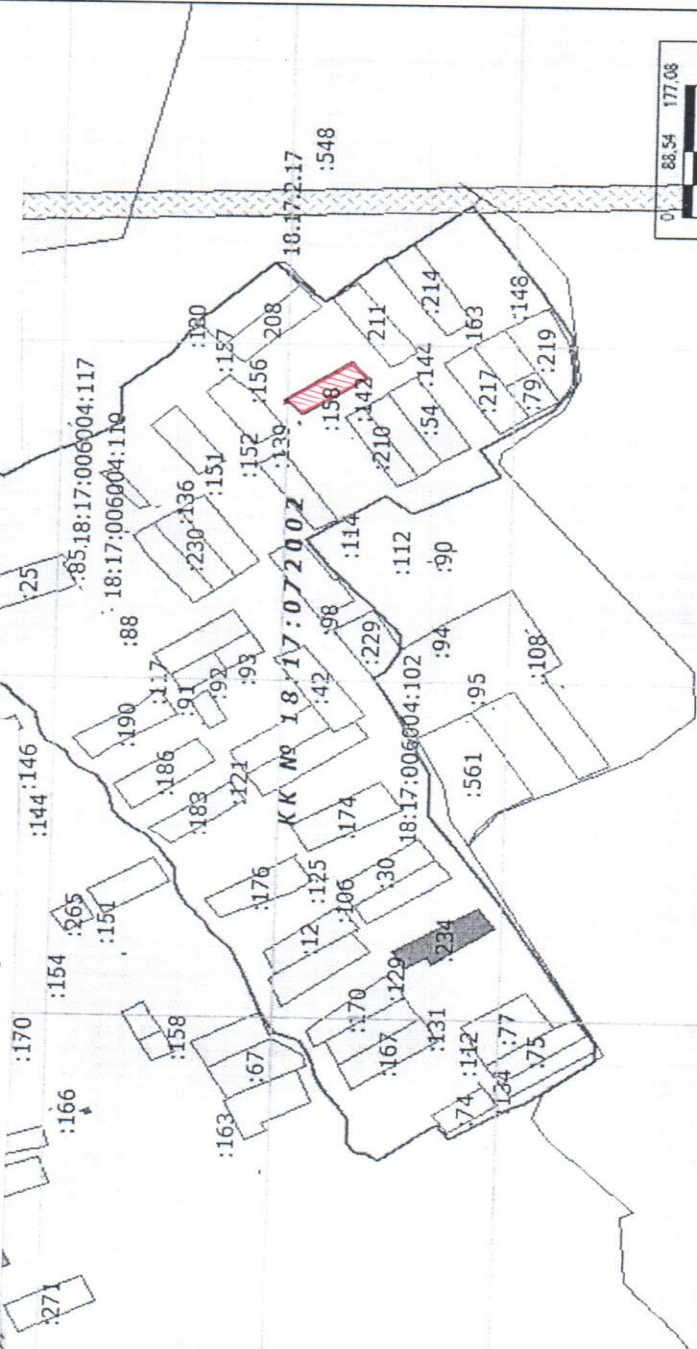

2 Масштаб: 1:2000

Начальник межрайонного отдела № 4 (наименование должности)

М.П. (подпись)

Тройникова Л. Н. (инициалы, фамилия)