


## Карта функциональных зон

- сущ. **Условные обозначения**  
--- граница сельского поселения  
--- граница населенного пункта
- проект. сущ. **Функциональные зоны**
- зона застройки индивидуальными жилыми домами
  - многофункциональная общественно-деловая зона
  - зона специализированной общественной застройки
  - производственная зона
  - коммунально-складская зона
  - зона инженерной инфраструктуры
  - зона транспортной инфраструктуры
  - производственная зона сельскохозяйственных предприятий
  - зоны сельскохозяйственного использования
  - зона садоводческих или огороднических некоммерческих товариществ
  - зона сельскохозяйственных угодий
  - зона озелененных территорий общего пользования (лесопарки, парки, сады, скверы, бульвары, городские леса)
  - зоны рекреационного назначения
  - лесопарковая зона
  - зона лесов
  - зона акваторий
  - иные зоны
- Описание смежеств**  
А-Б МО «Большечучинское»  
Б-В МО «Маловоложжынское»  
В-А МО «Большепудгинское»

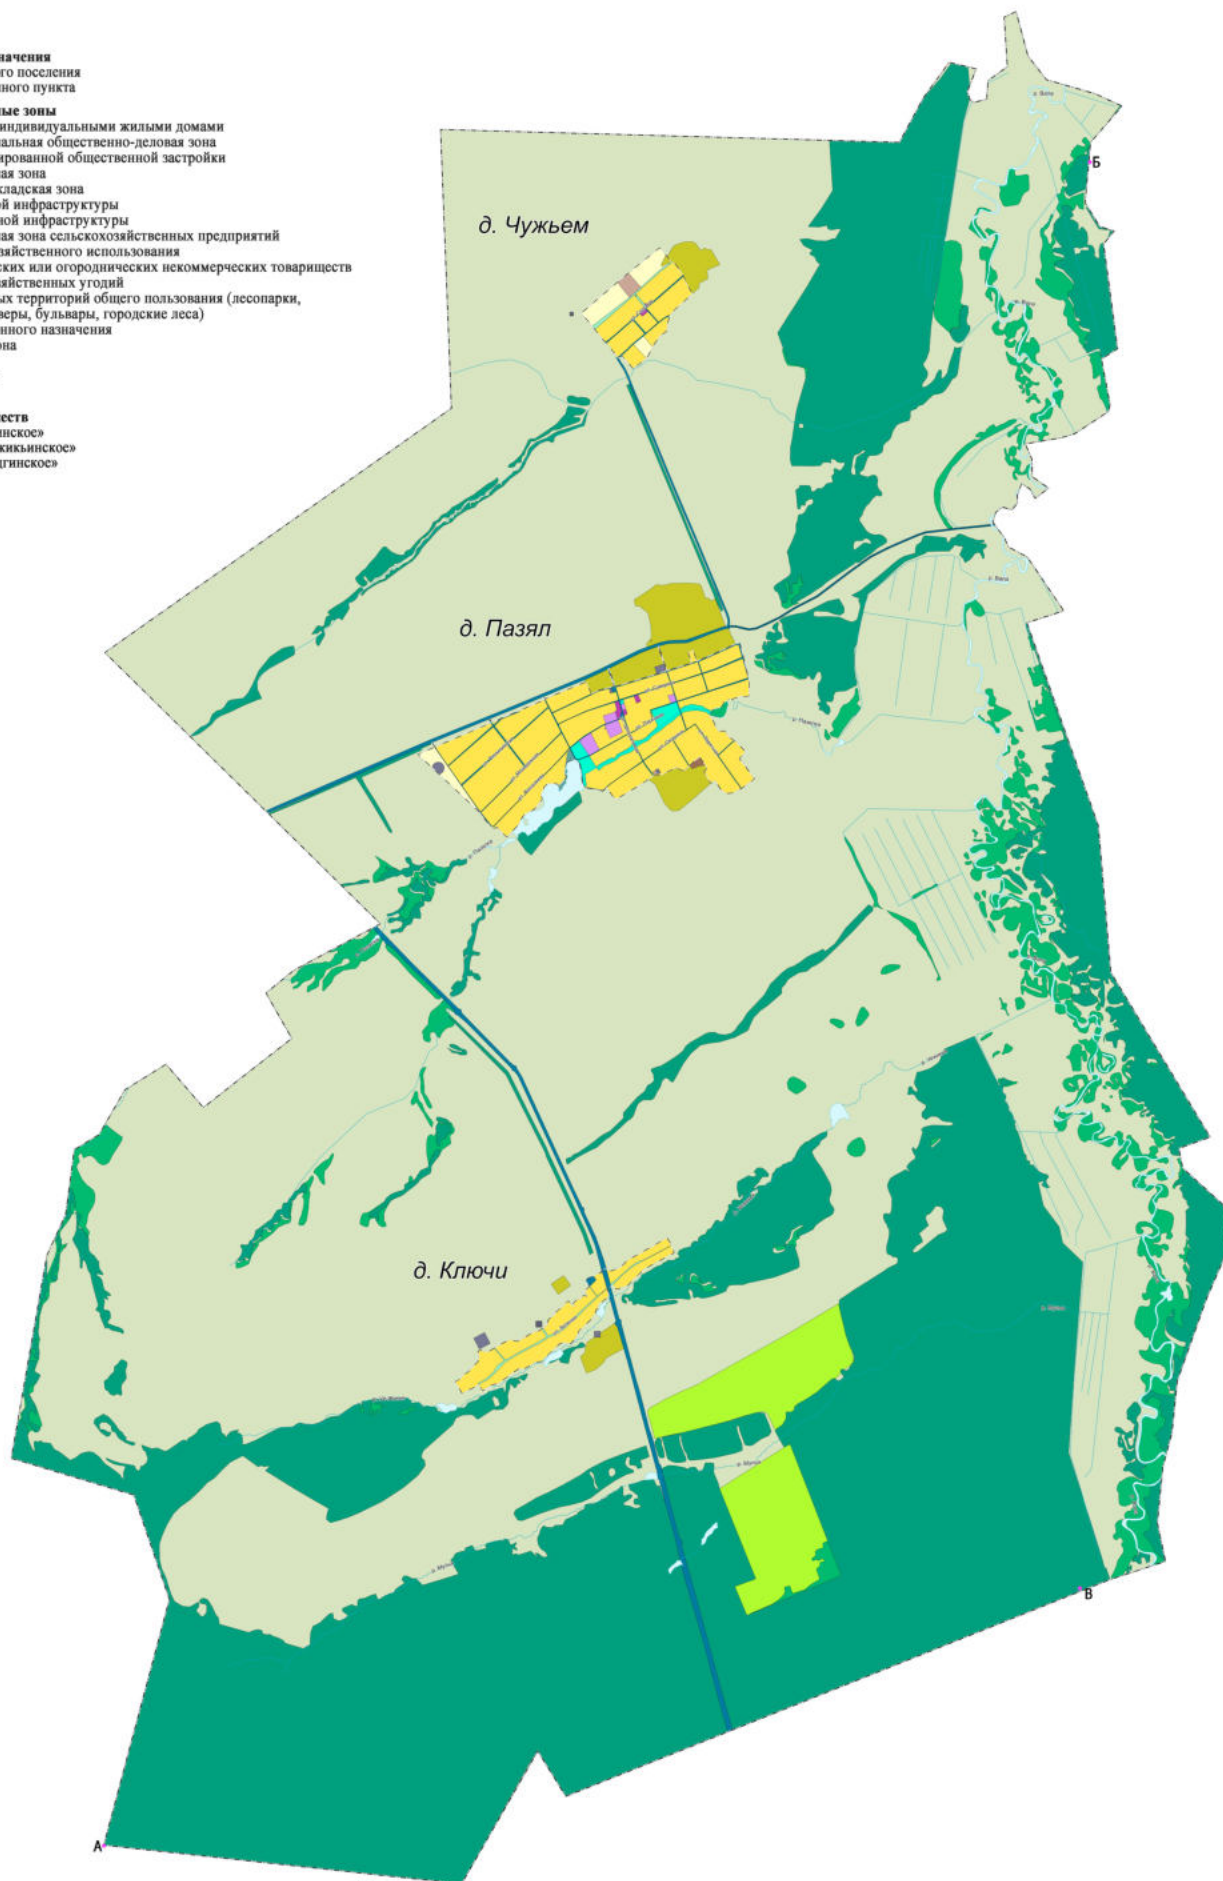

Масштаб 1 : 19 000