


Генеральный план МО «Большепудгинское»

Карта планируемого размещения объектов капитального строительства местного значения.

с.Большая Пудга, д.Малая Сюга, д.Малая Копка

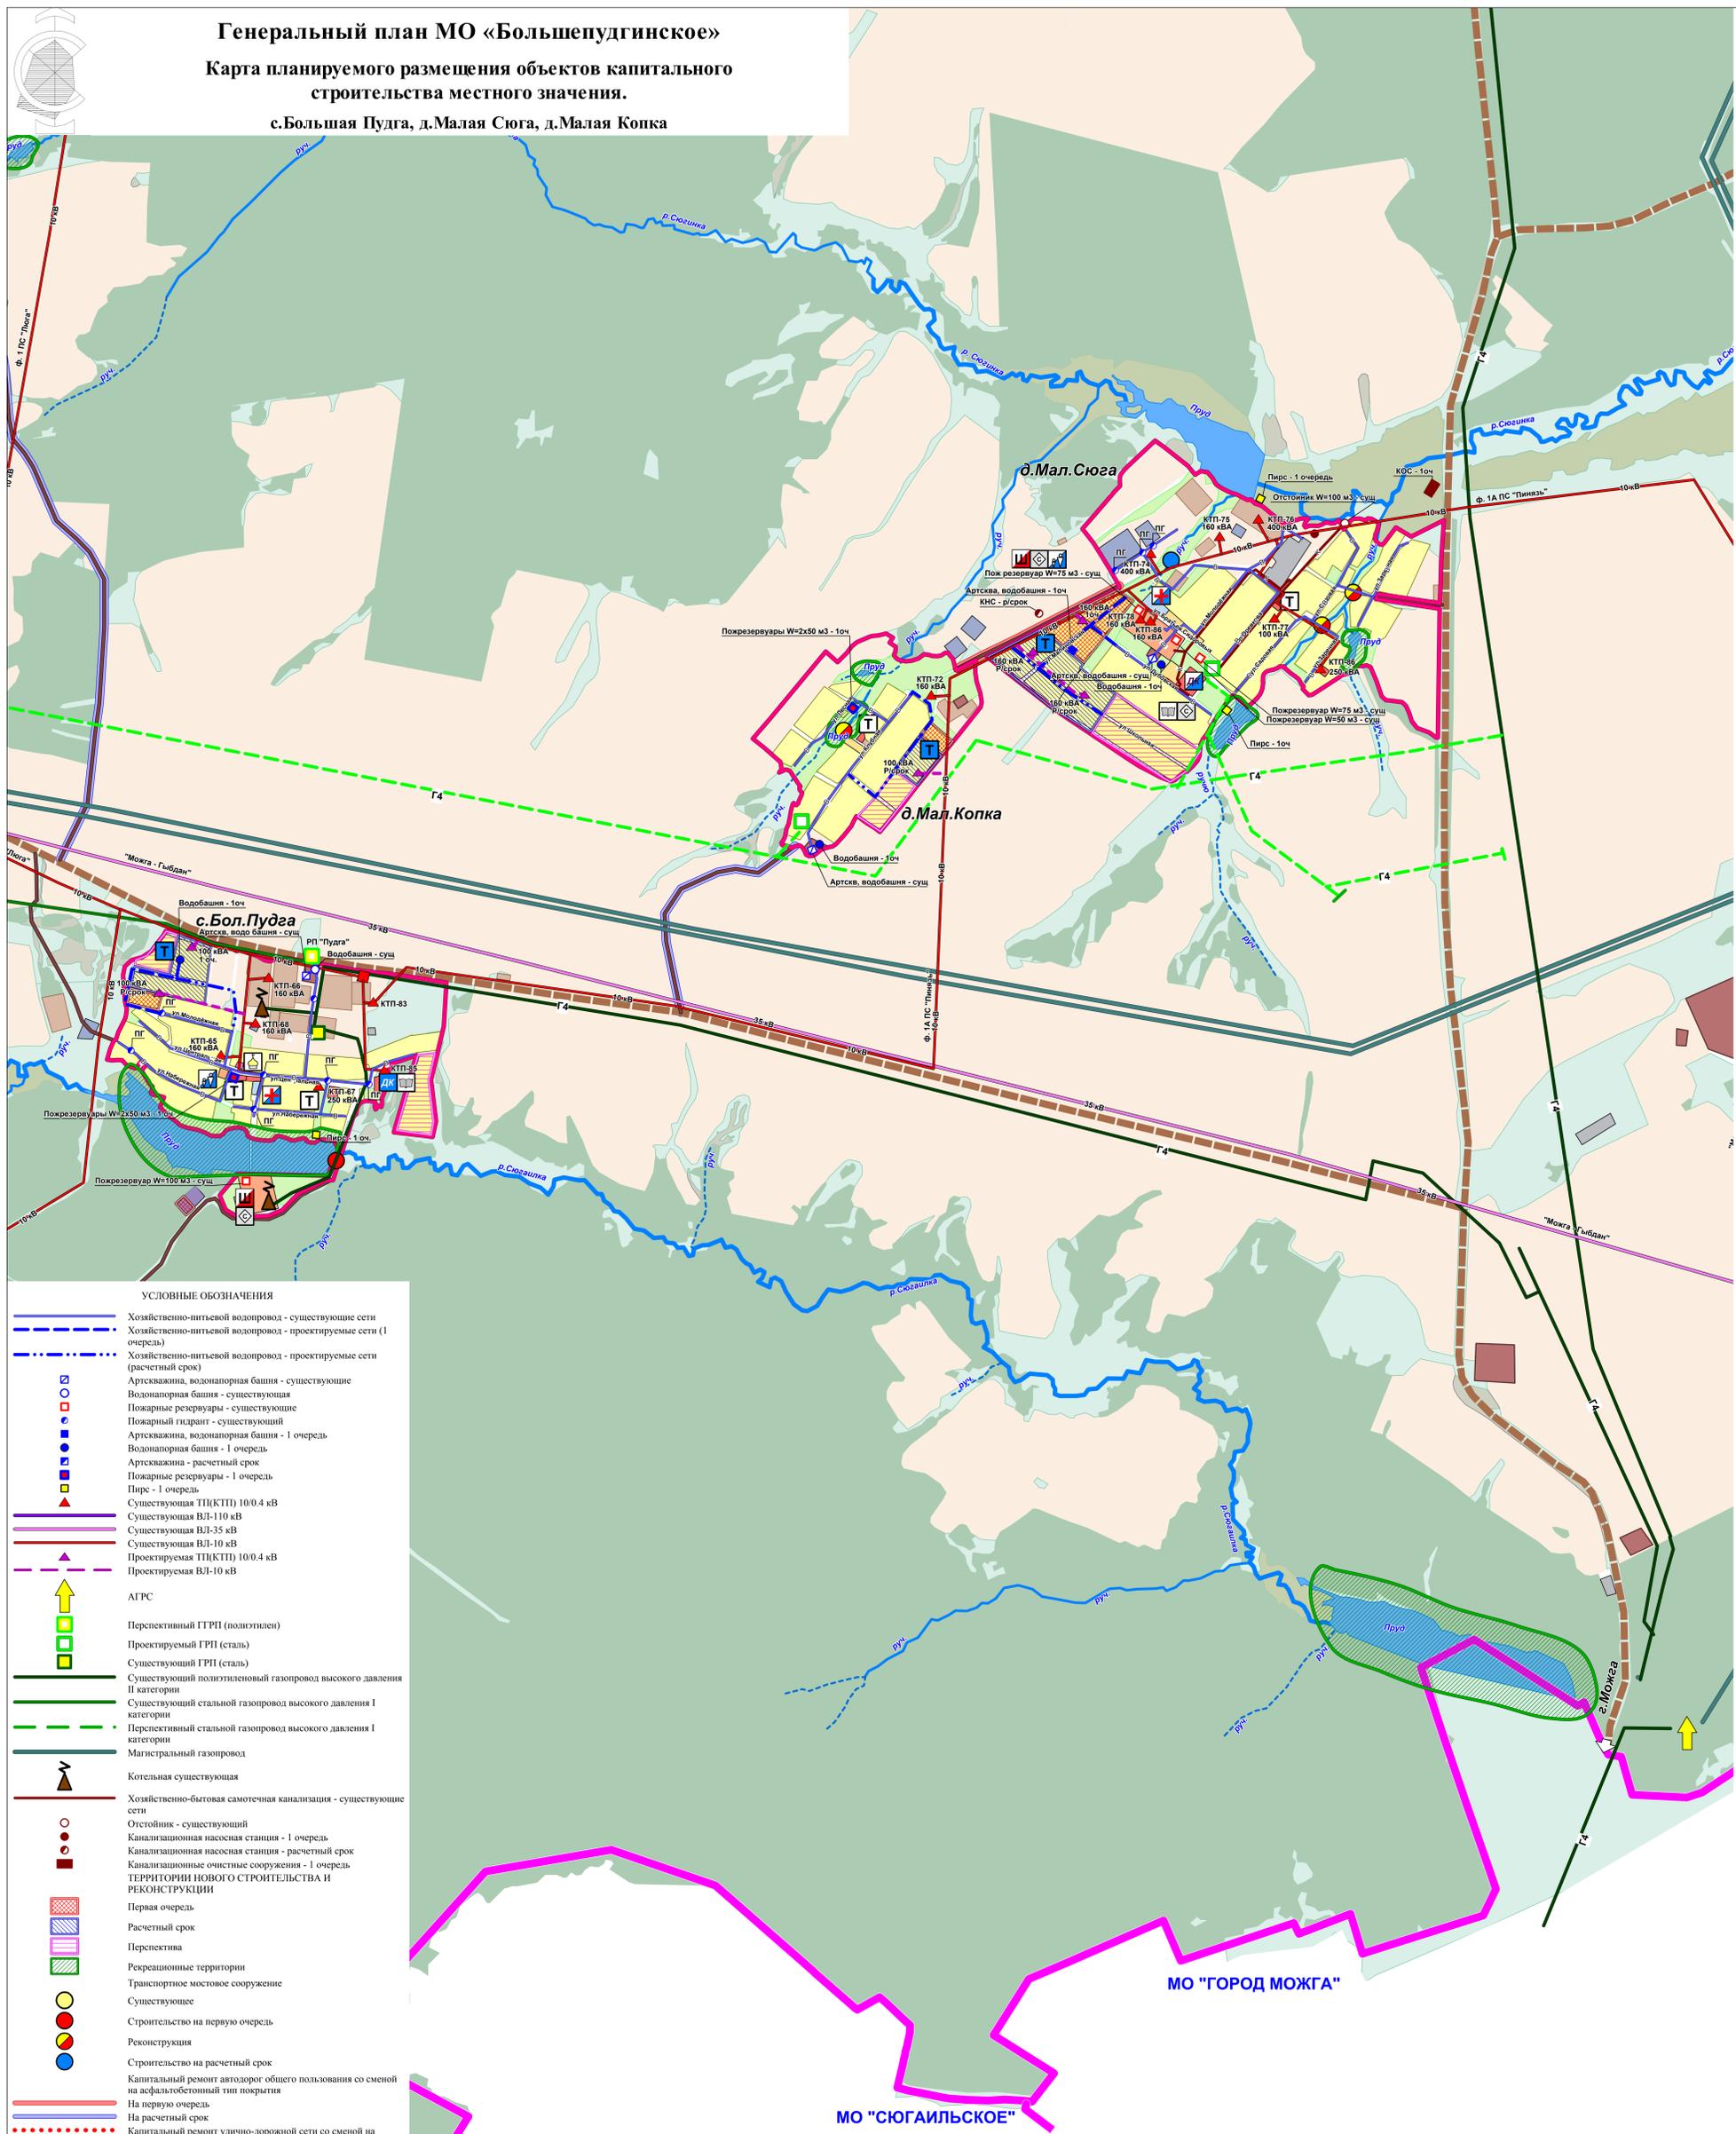

УСЛОВНЫЕ ОБОЗНАЧЕНИЯ

- Хозяйственно-питьевой водопровод - существующие сети
 - - - Хозяйственно-питьевой водопровод - проектируемые сети (I очередь)
 - · - · - Хозяйственно-питьевой водопровод - проектируемые сети (расчетный срок)
 - Артезианская, водонапорная башня - существующие
 - Водонапорная башня - существующая
 - Пожарные резервуары - существующие
 - Пожарный гидрант - существующий
 - Артезианская, водонапорная башня - I очередь
 - Водонапорная башня - I очередь
 - Артезианская - расчетный срок
 - Пожарные резервуары - I очередь
 - Пирс - I очередь
 - Существующая ТП(КТП) 10/0,4 кВ
 - Существующая ВЛ-110 кВ
 - Существующая ВЛ-35 кВ
 - Существующая ВЛ-10 кВ
 - - - Проектируемая ТП(КТП) 10/0,4 кВ
 - - - Проектируемая ВЛ-10 кВ
 - ↑ АГРС
 - Перспективный ГТРП (полиэтилен)
 - Проектируемый ГРП (сталь)
 - Существующий ГРП (сталь)
 - Существующий полиэтиленовый газопровод высокого давления II категории
 - Существующий стальной газопровод высокого давления I категории
 - - - Перспективный стальной газопровод высокого давления I категории
 - Магистральный газопровод
 - ▲ Котельная существующая
 - Хозяйственно-бытовая самотечная канализация - существующие сети
 - Отстойник - существующий
 - Канализационная насосная станция - I очередь
 - Канализационная насосная станция - расчетный срок
 - Канализационные очистные сооружения - I очередь
- ### ТЕРРИТОРИИ НОВОГО СТРОИТЕЛЬСТВА И РЕКОНСТРУКЦИИ
- Первая очередь
 - Расчетный срок
 - Перспектива
 - Рекреационные территории
 - Транспортное мостовое сооружение
 - Существующее
 - Строительство на первую очередь
 - Реконструкция
 - Строительство на расчетный срок
 - Капитальный ремонт автодорог общего пользования со сменой на асфальтобетонный тип покрытия на первую очередь
 - На расчетный срок
 - Капитальный ремонт улично-дорожной сети со сменой на асфальтобетонный тип покрытия на первую очередь
- ### ОБЪЕКТЫ КУЛЬТУРНО-БЫТОВОГО ОБСЛУЖИВАНИЯ
- Существующие объекты
 - Библиотека
 - Спортивное сооружение
 - Торговые площади
 - Объекты культурного значения
 - На первую очередь
 - Капитальный ремонт здания школы
 - На расчетный срок
 - Строительство дома культуры
 - Капитальный ремонт здания детского сада
 - Капитальный ремонт дома культуры
 - Капитальный ремонт здания фельдшерско-акушерского пункта
 - Строительство объекта торговли

МО "ГОРОД МОЖГА"

МО "СЮГАЙЛЬСКОЕ"

Составлено: _____
 Дата: _____
 Лист: _____

М 1:10000

14138-ГП.ПЗ.1		Проект генерального плана МО «Большепудгинское» Можганского района Удмуртской Республики	
Имя	Возраст	Лист	Листов
Разраб.	Кузнецова	5	5
Генеральный план		5	
Карта планируемого размещения объектов капитального строительства местного значения		5	
Г.М.	Кузнецова	Ф	
Г.И.	Першков	Ф	