




Приложение №2  
к правилам землепользования и застройки  
КАРТА ЗОН С ОСОБЫМИ УСЛОВИЯМИ  
ИСПОЛЬЗОВАНИЯ ТЕРРИТОРИИ

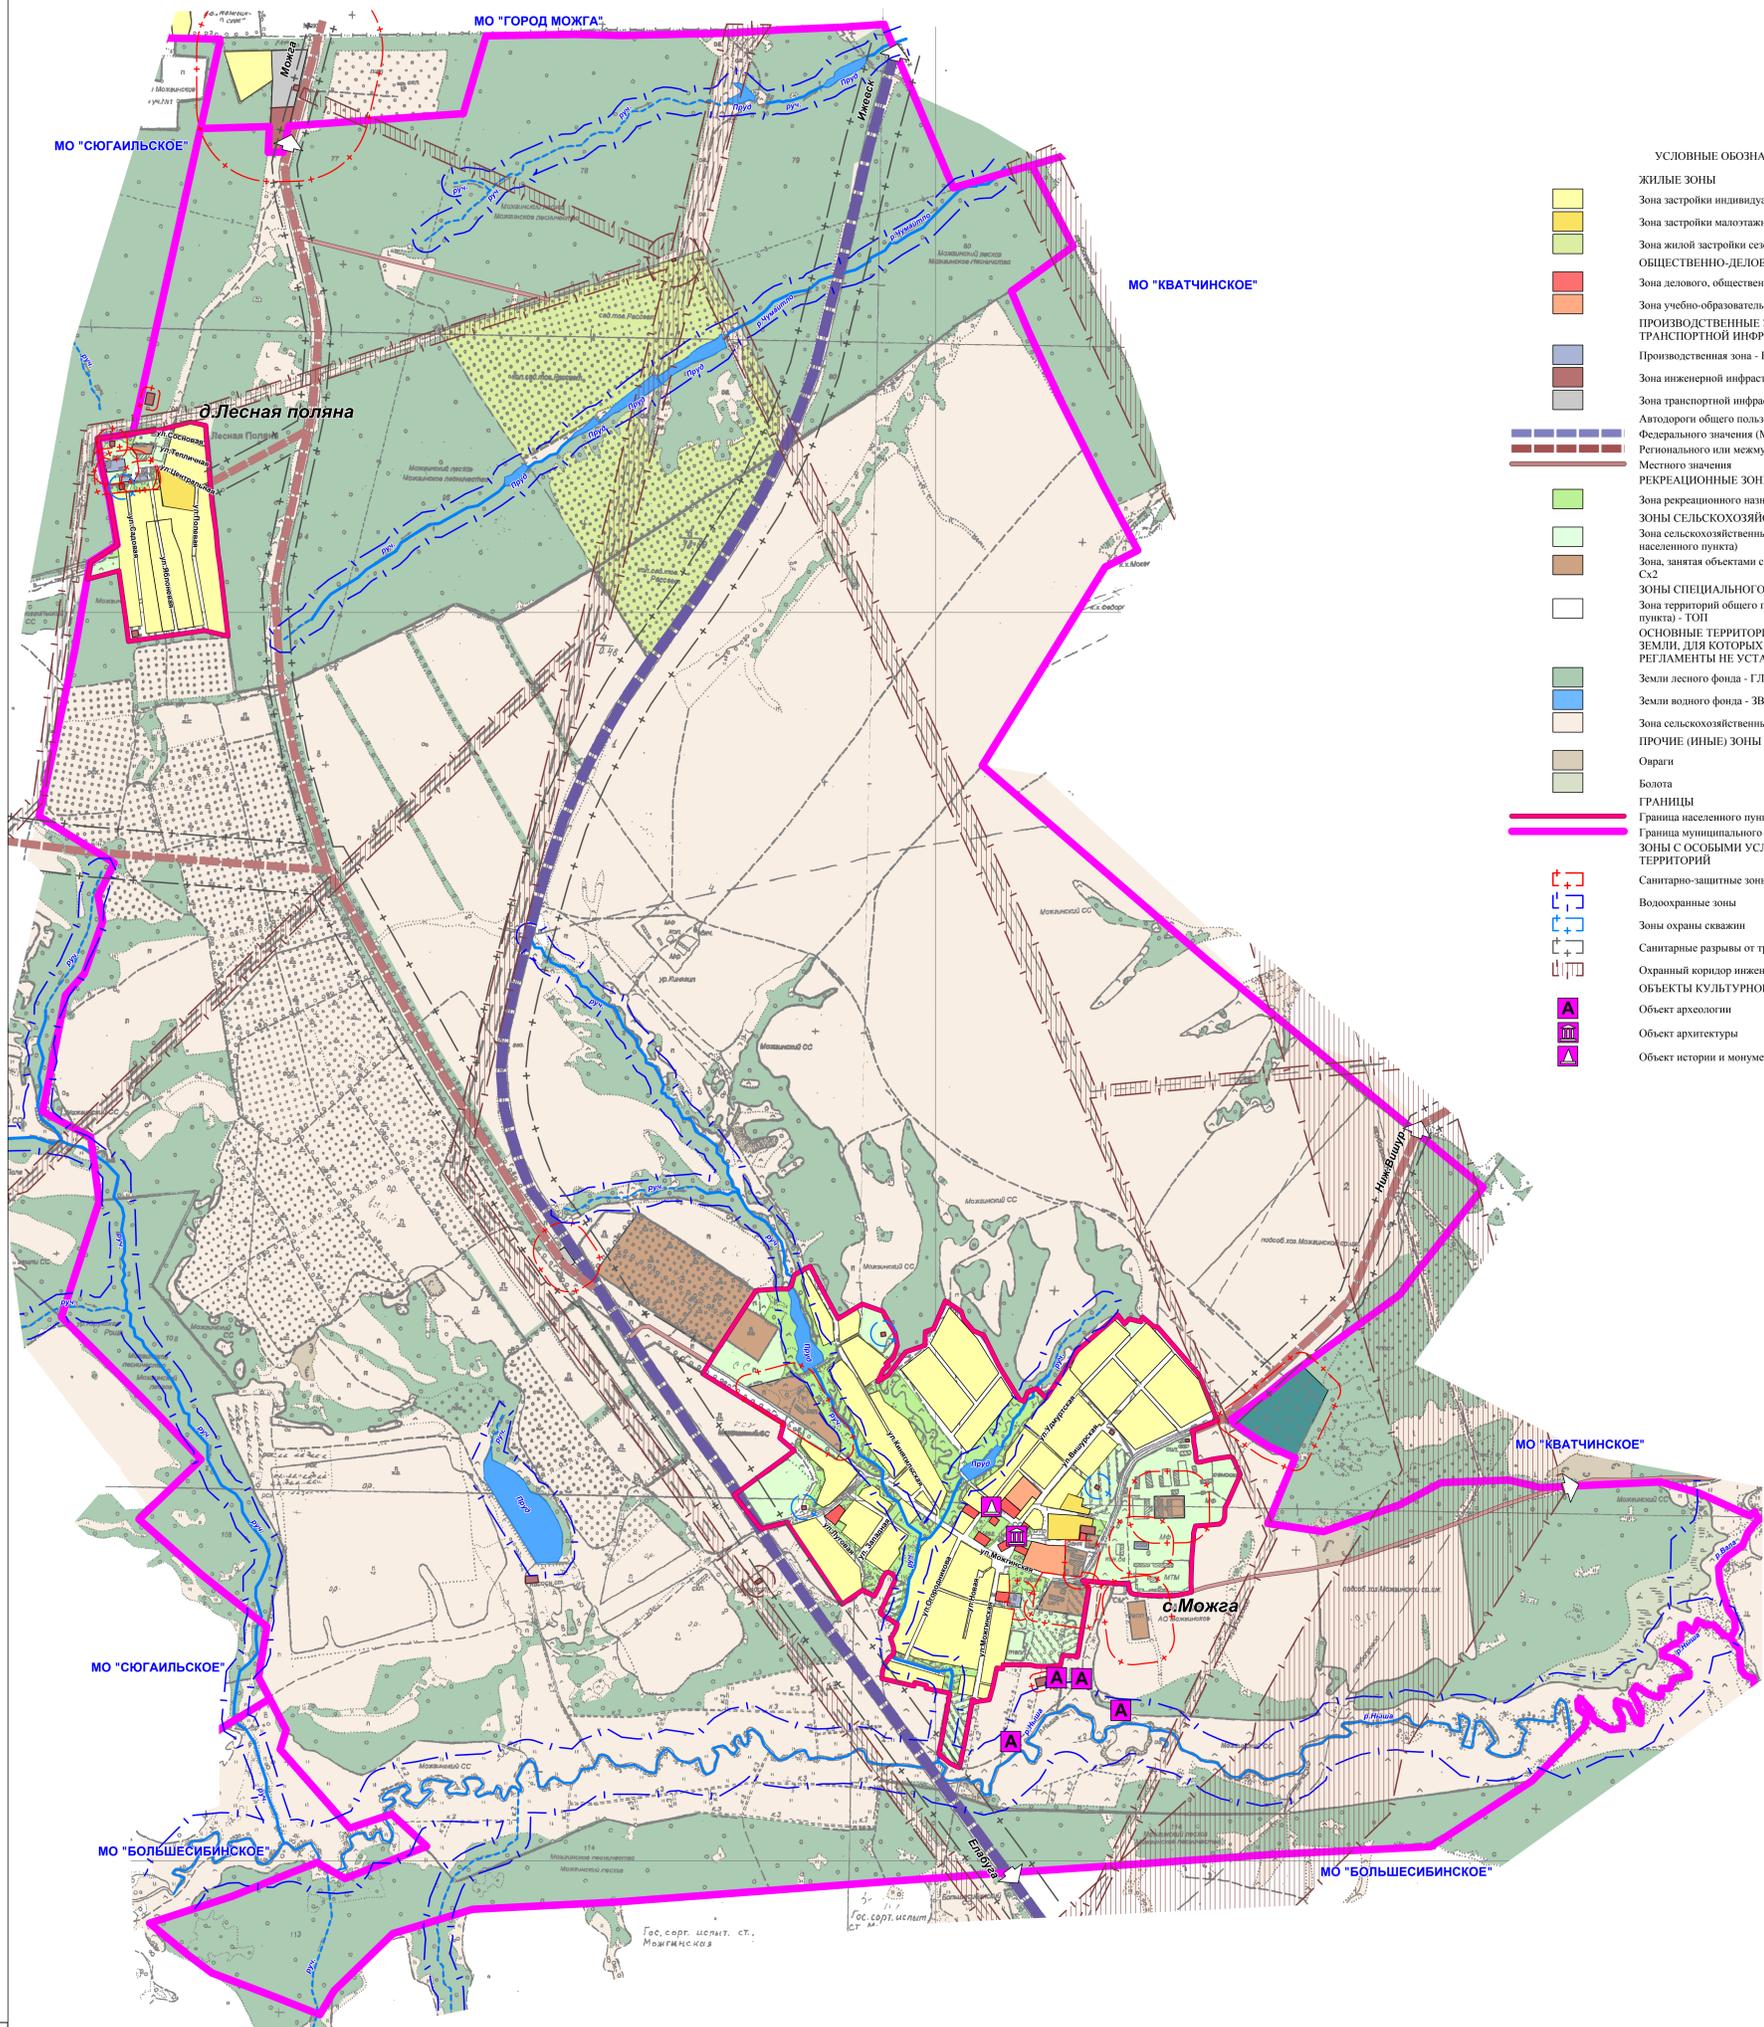

- УСЛОВНЫЕ ОБОЗНАЧЕНИЯ**
- ЖИЛЬНЫЕ ЗОНЫ**
- Зона застройки индивидуальными жилыми домами - Ж1
  - Зона застройки малоэтажными жилыми домами - Ж2
  - Зона жилой застройки сезонного проживания - Ж5
- ОБЩЕСТВЕННО-ДЕЛОВЫЕ ЗОНЫ**
- Зона делового, общественного и коммерческого назначения - О1
  - Зона учебно-образовательного назначения - О4
- ПРОИЗВОДСТВЕННЫЕ ЗОНЫ, ЗОНЫ ИНЖЕНЕРНОЙ И ТРАНСПОРТНОЙ ИНФРАСТРУКТУР**
- Производственная зона - П1
  - Зона инженерной инфраструктуры - И
  - Зона транспортной инфраструктуры - Т
- Автомобильные дороги**
- Федерального значения (М-7 "Волга")
  - Регионального или межмуниципального значения
  - Местного значения
- РЕКРЕАЦИОННЫЕ ЗОНЫ**
- Зона рекреационного назначения - Р
  - Зоны сельскохозяйственных угодий - Сх1 (в границе населенного пункта)
  - Зона, занятая объектами сельскохозяйственного назначения - Сх2
- ЗОНЫ СПЕЦИАЛЬНОГО НАЗНАЧЕНИЯ**
- Зона территорий общего пользования (в границе населенного пункта) - ТОП
- ОСНОВНЫЕ ТЕРРИТОРИИ ОБЩЕГО ПОЛЬЗОВАНИЯ И ЗЕМЛИ, ДЛЯ КОТОРЫХ ГРАДОСТРОИТЕЛЬНЫЕ РЕГЛАМЕНТЫ НЕ УСТАНОВЛИВАЮТСЯ**
- Земли лесного фонда - ГЛ
  - Земли водного фонда - ЗВ
  - Зона сельскохозяйственных угодий - СУ
- ПРОЧИЕ (ИНЫЕ) ЗОНЫ**
- Овраги
  - Болота
- ГРАНИЦЫ**
- Граница населенного пункта
  - Граница муниципального образования
- ЗОНЫ С ОСОБЫМИ УСЛОВИЯМИ ИСПОЛЬЗОВАНИЯ ТЕРРИТОРИИ**
- Санитарно-защитные зоны
  - Водоохранные зоны
  - Зоны охраны скважин
  - Санитарные разрывы от транспортных коммуникаций
  - Охранный коридор инженерных коммуникаций
- ОБЪЕКТЫ КУЛЬТУРНОГО НАСЛЕДИЯ**
- Объект археологии
  - Объект архитектуры
  - Объект истории и монументального искусства

|             |  |
|-------------|--|
| Составлено  |  |
| Исполнители |  |
| Дата        |  |
| Лист        |  |
| Листов      |  |

|           |             |   |        |
|-----------|-------------|---|--------|
|           |             | М 1:10000   |        |
|           |             | 14135/1-ПЗ3   |        |
|           |             | Проект правил землепользования и застройки МО «Можгинское» Можгинского района Удмуртской Республики |        |
| Имя       | Разработчик | Лист  | Листов |
| Кузнецова | Кузнецова   | 2   | 2      |
| ГАП       | Кузнецова   | Карта зон с особыми условиями использования территории  |        |
| ГПИ       | Першков     | Идентификационный номер   |        |