


Проект Генерального плана муниципального образования «Мельниковское» Можгинского района Удмуртской Республики
Карта территорий, подверженных риску возникновения чрезвычайных ситуаций природного и техногенного характера

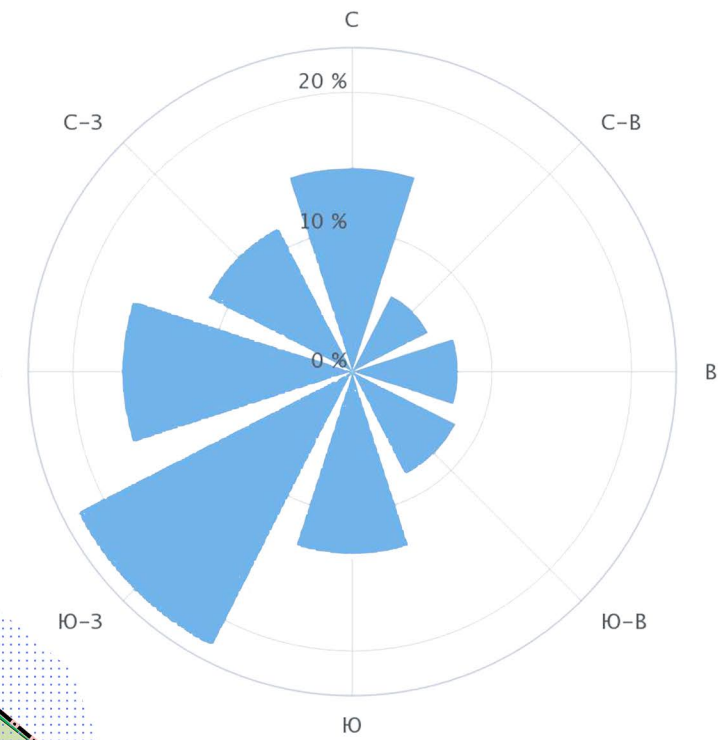

Условные обозначения

- проект. сущ.
- граница муниципального района
 - граница сельского поселения
 - граница населенного пункта

Автомобильные дороги

- регионального или межмуниципального значения
- местного значения
- поселковые дороги

Функциональные зоны

- проект. сущ.
- зона застройки индивидуальными жилыми домами
 - многофункциональная общественно-деловая зона
 - зона специализированной общественной застройки
 - производственная зона
 - зона инженерной инфраструктуры
 - зона транспортной инфраструктуры
 - коммунально-складская зона
 - зона озелененных территорий общего пользования
 - зона озелененных территорий специального назначения
 - зона рекреационного назначения
 - производственная зона сельскохозяйственных предприятий
 - лесопарковая зона
 - зона лесов
 - зона сельскохозяйственного использования
 - зона сельскохозяйственных угодий
 - зона акваторий
 - зона кладбищ
 - иные зоны

Описание смежеств

- А-Б Малопургинский район
- Б-В Увинский район
- В-Г МО Пычасское
- Г-А МО Маловижкинское

Объекты местного значения

- ☒ объекты здравоохранения
- ☒ кладбища

Зоны с особыми условиями

- проект. сущ.
- границы охранной зоны инженерных коммуникаций, отображенные в соответствии с данными Единого государственного реестра недвижимости
 - охранная зона инженерных коммуникаций
 - санитарный разрыв магистральных трубопроводов углеводородного сырья
 - водоохранные зоны
 - санитарный разрыв линий железнодорожного транспорта
 - придорожная полоса
 - санитарно-защитная зона предприятий, сооружений и иных объектов
 - первый пояс зоны санитарной охраны источника водоснабжения
 - санитарно-защитная полоса водопровода
 - лицензионные участки

месторождения нефти и газа

- ☒ месторождения нефти и газа

месторождения торфа и сапропеля

- ☒ месторождения торфа и сапропеля

Объекты утилизации

- ☒ объект утилизации, уничтожения биологических отходов

Инженерные сети

- водопровод
- магистральный газопровод
- линии электропередачи 500 кВ
- линии электропередачи 10 кВ
- газопровод распределительный высокого давления
- газопровод распределительный низкого давления
- теплотрассы распределительные

Объекты инженерной инфраструктуры

- ☒ электрическая подстанция 35 кВ
- ☒ трансформаторная подстанция
- ☒ источник тепловой энергии (котельные)
- ☒ водонапорная башня
- ☒ артезианская скважина
- ☒ наземная станция (радиосвязи)
- ☒ объекты почтовой связи
- ☒ водосбросные и водопропускные гидротехнические сооружения

Объекты транспортной инфраструктуры

- ☒ железнодорожная станция
- ☒ станция технического обслуживания
- ☒ мостовое сооружение
- ☒ железнодорожный путь общего пользования

Объекты единой государственной системы

предупреждения и ликвидации чрезвычайных ситуаций

- ☒ объекты обеспечения пожарной безопасности

Масштаб 1:28 000