

ПОСТАНОВЛЕНИЕ

от «08» декабря 2025 года

№ 486

Об установлении публичного сервитута в целях размещения антенно-мачтового сооружения связи объекта «Установка АМС БС в Удмуртской Республике Приволжского Федерального округа Российской Федерации по проекту «Устранение цифрового неравенства» (УЦН 2.0)»

В соответствии со статьей 23, пунктом 1 статьи 39.37, статьями 39.38, 39.43, 39.46 Земельного кодекса Российской Федерации, пунктом 2 статьи 3.3 Федерального закона от 25 октября 2001 года № 137-ФЗ «О введении в действие Земельного кодекса Российской Федерации», рассмотрев ходатайство Барминой Александры Васильевны от 18 ноября 2025 года № М-31/4127 (входящий № 6089 от 20 ноября 2025 года), действующей от имени публичного акционерного общества «Ростелеком» (191167, город Санкт-Петербург, вн.тер.г. муниципальный округ Смольнинское, Синопская набережная, дом 14, литер А, ОГРН 1027700198767, ИНН 7707049388, КПП 784201001) на основании доверенности от 03 апреля 2025 года, рег. № 77/535-н/77-2025-10-581, и представленные документы, Администрация муниципального образования «Муниципальный округ Можгинский район Удмуртской Республики» **ПОСТАНОВЛЯЕТ:**

1. Установить публичный сервитут сроком на 49 (сорок девять) лет с даты подписания настоящего постановления в отношении земель, расположенных в границах кадастрового квартала 18:17:034001, площадью 25 кв.м, указанных в приложении к настоящему постановлению, в целях размещения антенно-мачтового сооружения связи объекта «Установка АМС БС в Удмуртской Республике Приволжского Федерального округа Российской Федерации по проекту «Устранение цифрового неравенства» (УЦН 2.0)».

2. Определить обладателя публичного сервитута – публичное акционерное общество «Ростелеком» (далее – обладатель публичного сервитута).

3. Утвердить границы территории, в отношении которой устанавливается публичный сервитут, согласно приложению к настоящему постановлению.

4. Установить плату за публичный сервитут в соответствии с подпунктом 1 пункта 6 статьи 39.46 Земельного кодекса Российской Федерации в размере 8 (Восемь) рублей 29 копеек.

5. Обладателю публичного сервитута:

1) привести часть земельного участка, указанного в пункте 1 настоящего постановления, в состояние, пригодное для использования в соответствии с видом разрешенного использования в сроки, предусмотренные пунктом 8 статьи 39.50 Земельного кодекса Российской Федерации;

2) вносить плату за публичный сервитут, установленный на земли и земельные участки, находящиеся в государственной и муниципальной собственности и не предоставленные гражданам или юридическим лицам, рассчитанную в соответствии со статьей 39.46 Земельного кодекса Российской Федерации, на расчетный счет № 03100643000000011300 ОКЦ № 9 ВВГУ Банка России/УФК по Удмуртской Республике г. Ижевск, к/с № 40102810545370000081, БИК 019401100, ИНН 1839012175, КПП 183901001, ОКТМО 94535000, 577 1 11 05410 14 0000 120, получатель платежа: УФК по Удмуртской Республике (Администрация Можгинского района),

назначение платежа: Плата за публичный сервитут, предусмотренная решением уполномоченного органа об установлении публичного сервитута в отношении земельных участков, государственная собственность на которые не разграничена и которые расположены в границах муниципальных округов и не предоставленных гражданам или юридическим лицам (за исключением органов государственной власти (государственных органов), органов местного самоуправления (муниципальных органов), органов управления государственными внебюджетными фондами и казенных учреждений).

6. Определить срок, в течение которого использование части земельного участка, указанного в пункте 1 настоящего постановления, и (или) расположенных на них объектов недвижимого имущества, в соответствии с их разрешенным использованием будет невозможно или существенно затруднено в связи с осуществлением публичного сервитута – 30 календарных дней.

7. Публичный сервитут считается установленным со дня внесения сведений о нем в Единый государственный реестр недвижимости.

8. Опубликовать настоящее постановление в информационно-телекоммуникационной сети «Интернет» на официальном сайте муниципального образования «Муниципальный округ Можгинский район Удмуртской Республики».

Глава муниципального образования
«Муниципальный округ Можгинский район
Удмуртской Республики»



А.Г. Васильев

принятый муниципальным образованием «Муниципальный округ Можгинский район Удмуртской Республики» от 22.12.2025 № 486.

ГРАФИЧЕСКОЕ ОПИСАНИЕ

местоположения границ населенных пунктов, территориальных зон, особо охраняемых природных территорий, зон с особыми условиями использования территории

Антенно-мачтовое сооружение связи объекта «Установка АМС БС в Удмуртской Республике Приволжского Федерального округа Российской Федерации по проекту «Устранение цифрового неравенства» (УЦН 2.0)»

(наименование объекта, местоположение границ которого описано (далее - объект))

Раздел 1

Сведения об объекте

№ п/п	Характеристики объекта	Описание характеристик
1	2	3
1	Местоположение объекта	427782, Удмуртская Республика, Можгинский район, Каменный Ключ деревня.
2	Площадь объекта ± величина погрешности определения площади ($P \pm \Delta P$)	$25 \pm 2 \text{ м}^2$
3	Иные характеристики объекта	Вид объекта реестра границ: Граница публичного сервитута Кадастровый номер квартала: 18:17:034001 Вид или наименование публичного сервитута по документу: Публичный сервитут в целях размещения антенно-мачтового сооружения связи объекта «Установка АМС БС в Удмуртской Республике Приволжского Федерального округа Российской Федерации по проекту «Устранение цифрового неравенства» (УЦН 2.0)» Орган, принявший решение об установлении публичного сервитута: Администрация муниципального образования «Муниципальный округ Можгинский район Удмуртской Республики» Цель установления публичного сервитута: Размещение объектов электросетевого хозяйства, тепловых сетей, водопроводных сетей, сетей водоотведения, линий и сооружений связи, линейных объектов системы газоснабжения, нефтепроводов и нефтепродуктопроводов, их неотъемлемых технологических частей, если указанные объекты являются объектами федерального, регионального или местного значения, либо необходимы для организации электро-, газо-, тепло-, водоснабжения населения и водоотведения, подключения (технологического присоединения) к сетям инженерно-технического обеспечения, либо переносятся в связи с изъятием земельных участков, на которых они ранее располагались, для государственных или муниципальных нужд (далее также - инженерные сооружения), Публичный сервитут устанавливается в целях размещения антенно-мачтового сооружения связи объекта «Установка АМС БС в Удмуртской Республике Приволжского Федерального округа Российской Федерации по проекту «Устранение цифрового неравенства» (УЦН 2.0)», сроком на 49 (Сорок девять) лет, в интересах публичного акционерного общества "Ростелеком" в отношении земельного участка в кадастровом квартале 18:17:034001, площадью 25 кв.м., местоположение: Российская Федерация, Удмуртская Республика, Можгинский район, д. Каменный Ключ. Обладатель публичного сервитута ПАО "Ростелеком" (ОГРН 1027700198767, ИНН 7707049388). Контактные данные: 115172, Российская Федерация, Москва, ул. Гончарная, д. 30, стр 1. Контактный телефон/факс: +7 (499) 999-82-83 / +7 (499) 999-82-22. Электронная почта: rostelecom@rt.ru Срок публичного сервитута: продолжительность: 49 лет Обладатель публичного сервитута: Юридическое лицо, зарегистрированное в Российской Федерации Публичное акционерное общество «Ростелеком» (ИНН: 7707049388, ОГРН: 1027700198767, адрес эл. почты: rostelecom@rt.ru, почтовый адрес: 115172, Российская Федерация, Москва, ул. Гончарная, д. 30, стр 1).

Раздел 2

Сведения о местоположении границ объекта					
1. Система координат МСК-18, зона 2					
2. Сведения о характерных точках границ объекта					
Обозначение характерных точек границ	Координаты, м		Метод определения координат характерной точки	Средняя квадратическая погрешность положения характерной точки (Mt), м	Описание обозначения точки на местности (при наличии)
	X	Y			
1	2	3	4	5	6
1	345 171,32	2 188 264,08	Аналитический метод	0,10	Закрепление отсутствует
2	345 169,24	2 188 268,63	Аналитический метод	0,10	Закрепление отсутствует
3	345 164,69	2 188 266,56	Аналитический метод	0,10	Закрепление отсутствует
4	345 166,77	2 188 262,01	Аналитический метод	0,10	Закрепление отсутствует
1	345 171,32	2 188 264,08	Аналитический метод	0,10	Закрепление отсутствует
3. Сведения о характерных точках части (частей) границы объекта					
1	2	3	4	5	6
—	—	—	—	—	—

Раздел 3

Сведения о местоположении измененных (уточненных) границ объекта

1. Система координат МСК-18, зона 2

2. Сведения о характерных точках границ объекта


Обозначение характерных точек границы	Существующие координаты, м		Измененные (уточненные) координаты, м		Метод определения координат характерной точки	Средняя квадратическая погрешность положения характерной точки (Mt), м	Описание обозначения точки на местности (при наличии)
	X	Y	X	Y			
1	2	3	4	5	6	7	8
—	—	—	—	—	—	—	—
3. Сведения о характерных точках части (частей) границы объекта							
1	2	3	4	5	6	7	8
—	—	—	—	—	—	—	—

ТЕКСТОВОЕ ОПИСАНИЕ

местоположения границ населенных пунктов, территориальных зон

Прохождение границы		Описание прохождения границы
от точки	до точки	
1	2	3
—	—	—

Схема расположения границ публичного сервитута

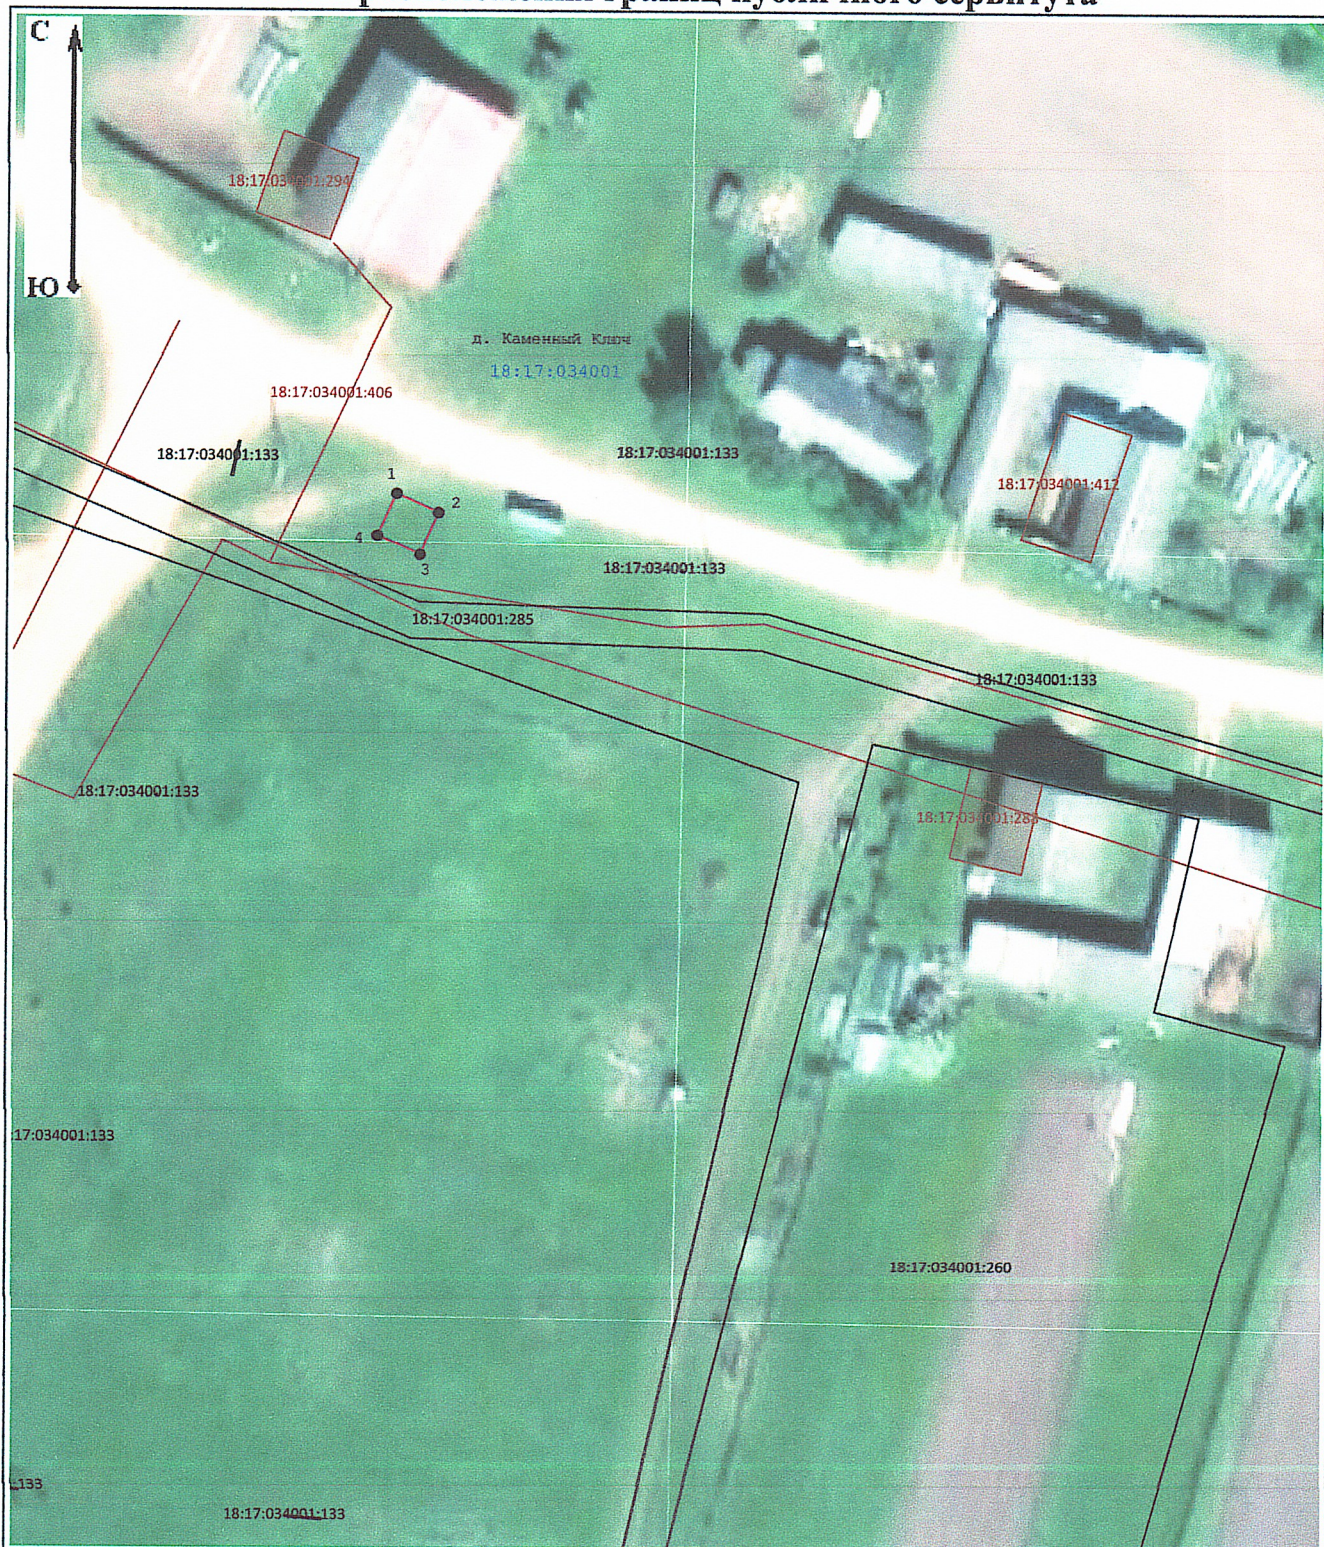

Масштаб 1:800

Условные обозначения:

52:46:0110004 - Обозначение кадастрового квартала

— - Существующие границы земельных участков

:0110004:276 - Обозначение и кадастровый номер существующего земельного участка

:0060113:422 - Обозначение и кадастровый номер объекта капитального строительства

— - Проектные границы публичного сервитута

● - Характерная точка границы публичного сервитута

