

Объект: "Межпоселковый газопровод АГРС с. Пычас-с. Русский Пычас Можгинского района УР" (от д. Мельниково до с. Русский Пычас)

Местоположение: Удмуртская Республика, Можгинский район, д. Мельниково-с. Русский Пычас

Площадь земель или части земельного участка: 43785 м² (в т.ч. 18:17:057004:128 = 141,76 м²; 18:17:000000:935 = 7161,34 м²; 18:17:000000:297 = 4077,01 м²; 18:17:000000:157 = 0,09 м²; 18:17:116001:204 = 404,01 м²; 18:17:119001:291 = 5658,77 м²; 18:17:119001:286 = 8257,22 м²; 18:17:085001:265 = 2171,36 м²; 18:17:000000:1864 = 583,05 м²; 18:17:000000:1658 = 205,09 м²; 18:17:085002:92 = 8,36 м²; 18:17:085002:148 = 0,03 м²; 18:17:085002:89 = 14,88 м²; 18:17:000000:211 = 0,03 м²; земли общего пользования = 19178,53 м²)

Категория земель: -

Вид разрешенного использования: -

Каталог координат, м
Система координат: МСК-18, зона 2
Метод определения координат - Геодезический

№ точки границы	X	Y	Средняя квадратическая погрешность положения характерной точки (Mt), м
1	365781.92	2188419.85	0.10
2	365774.47	2188418.65	0.10
3	365710.15	2188408.25	0.10
4	365669.70	2188402.56	0.10
5	365667.54	2188402.18	0.10
6	365647.58	2188398.67	0.10
7	365635.04	2188396.46	0.10
8	365592.69	2188388.35	0.10
9	365476.39	2188365.12	0.10
10	365400.37	2188350.63	0.10
11	365359.80	2188342.50	0.10
12	365310.61	2188333.46	0.10
13	365248.10	2188321.60	0.10
14	365200.13	2188311.15	0.10
15	365142.74	2188297.01	0.10
16	365094.01	2188286.27	0.10
17	365070.02	2188282.96	0.10
18	365006.19	2188277.15	0.10
19	364982.99	2188274.59	0.10
20	364948.13	2188271.30	0.10
21	364926.16	2188269.55	0.10
22	364913.72	2188266.80	0.10
23	364896.34	2188254.40	0.10
24	364889.00	2188249.17	0.10
25	364882.25	2188246.90	0.10
26	364863.67	2188241.37	0.10
27	364803.95	2188235.65	0.10
28	364799.65	2188235.52	0.10
29	364795.23	2188235.38	0.10
30	364723.00	2188185.23	0.10
31	364605.90	2188106.29	0.10
32	364498.88	2188032.97	0.10
33	364445.38	2187995.85	0.10
34	364418.45	2187978.04	0.10
35	364402.50	2187967.85	0.10
36	364397.13	2187963.20	0.10
37	364396.10	2187957.72	0.10
38	364388.18	2187925.94	0.10
39	364381.28	2187900.96	0.10
40	364376.19	2187874.55	0.10
41	364368.38	2187851.25	0.10
42	364352.71	2187839.58	0.10
43	364321.72	2187817.35	0.10
44	364286.62	2187791.63	0.10
45	364248.42	2187764.02	0.10
46	364208.25	2187734.17	0.10
47	364178.54	2187712.56	0.10
48	364125.05	2187672.83	0.10
49	364101.66	2187655.10	0.10
50	364074.45	2187635.35	0.10
51	364030.41	2187603.79	0.10
52	363984.41	2187569.77	0.10
53	363951.19	2187546.33	0.10

54	363907.51	2187516.77	0.10
55	363864.17	2187486.95	0.10
56	363836.78	2187466.84	0.10
57	363780.44	2187424.50	0.10
58	363744.12	2187398.33	0.10
59	363722.45	2187382.28	0.10
60	363727.16	2187365.84	0.10
61	363735.27	2187337.46	0.10
62	363737.83	2187328.52	0.10
63	363728.43	2187325.38	0.10
64	363678.92	2187315.62	0.10
65	363651.53	2187310.06	0.10
66	363637.39	2187307.20	0.10
67	363585.39	2187295.04	0.10
68	363562.48	2187289.20	0.10
69	363519.00	2187278.81	0.10
70	363393.74	2187255.52	0.10
71	363357.73	2187247.10	0.10
72	363334.19	2187239.67	0.10
73	363310.67	2187235.25	0.10
74	363282.86	2187230.87	0.10
75	363264.09	2187227.11	0.10
76	362985.08	2187153.27	0.10
77	362774.29	2187101.12	0.10
78	362581.51	2187006.41	0.10
79	362580.17	2187005.92	0.10
80	362579.90	2187005.82	0.10
81	362572.56	2187003.13	0.10
82	362565.54	2187003.44	0.10
83	362324.88	2187049.18	0.10
84	362308.86	2187048.62	0.10
85	362162.86	2186985.62	0.10
86	362103.67	2186958.63	0.10
87	362022.91	2186922.65	0.10
88	362017.76	2186919.29	0.10
89	362012.30	2186913.67	0.10
90	361969.28	2186846.27	0.10
91	361925.59	2186778.37	0.10
92	361917.29	2186768.87	0.10
93	361814.91	2186661.04	0.10
94	361785.35	2186637.81	0.10
95	361758.66	2186621.00	0.10
96	361679.24	2186571.53	0.10
97	361651.71	2186563.42	0.10
98	361625.16	2186560.06	0.10
99	361601.73	2186558.40	0.10
100	361568.78	2186555.25	0.10
101	361531.42	2186550.81	0.10
102	361476.06	2186544.79	0.10
103	361450.53	2186542.19	0.10
104	361400.52	2186534.53	0.10
105	361361.29	2186530.29	0.10
106	361250.59	2186518.81	0.10
107	361212.87	2186512.62	0.10
108	361162.07	2186508.79	0.10
109	361107.17	2186509.33	0.10
110	361056.29	2186510.20	0.10
111	361012.21	2186512.00	0.10
112	360961.46	2186513.50	0.10
113	360918.63	2186513.11	0.10
114	360889.61	2186513.61	0.10
115	360890.49	2186524.04	0.10
116	360893.04	2186584.99	0.10
117	360882.22	2186585.38	0.10
118	360825.62	2186587.42	0.10
119	360766.99	2186591.46	0.10
120	360720.41	2186595.19	0.10
121	360691.93	2186597.27	0.10

122	360687.66	2186597.41	0.10
123	360664.51	2186617.27	0.10
124	360640.55	2186641.38	0.10
125	360599.93	2186681.48	0.10
126	360549.23	2186731.85	0.10
127	360444.88	2186833.75	0.10
128	360408.19	2186868.68	0.10
129	360374.24	2186902.70	0.10
130	360354.92	2186921.71	0.10
131	360331.65	2186944.14	0.10
132	360236.28	2187037.92	0.10
133	360152.01	2187121.42	0.10
134	360110.51	2187163.27	0.10
135	360073.61	2187197.79	0.10
136	360048.83	2187220.74	0.10
137	360032.75	2187235.97	0.10
138	359989.31	2187275.85	0.10
139	359967.55	2187296.06	0.10
140	359930.64	2187331.63	0.10
141	359929.58	2187332.48	0.10
142	359909.90	2187348.15	0.10
143	359907.65	2187351.60	0.10
144	359883.81	2187348.75	0.10
145	359877.66	2187347.46	0.10
146	359855.73	2187364.88	0.10
147	359839.46	2187376.00	0.10
148	359809.35	2187397.81	0.10
149	359781.94	2187410.75	0.10
150	359763.15	2187410.69	0.10
151	359741.81	2187411.36	0.10
152	359728.73	2187414.36	0.10
153	359666.42	2187424.69	0.10
154	359610.96	2187425.37	0.10
155	359592.44	2187431.60	0.10
156	359579.54	2187437.67	0.10
157	359572.33	2187440.80	0.10
158	359554.99	2187448.33	0.10
159	359544.92	2187431.42	0.10
160	359498.58	2187342.13	0.10
161	359475.30	2187298.54	0.10
162	359449.71	2187249.96	0.10
163	359423.13	2187229.50	0.10
164	359367.22	2187192.06	0.10
165	359363.99	2187189.73	0.10
166	359327.93	2187163.65	0.10
167	359300.18	2187144.19	0.10
168	359273.98	2187125.81	0.10
169	359240.45	2187102.97	0.10
170	359208.46	2187080.79	0.10
171	359194.06	2187070.81	0.10
172	359180.81	2187058.95	0.10
173	359149.48	2186978.29	0.10
174	359118.28	2186907.23	0.10
175	359091.89	2186846.41	0.10
176	359081.51	2186815.40	0.10
177	359073.73	2186784.30	0.10
178	359060.12	2186728.67	0.10
179	359046.54	2186675.94	0.10
180	359034.37	2186627.68	0.10
181	359023.15	2186585.50	0.10
182	359015.38	2186553.54	0.10
183	359004.99	2186507.91	0.10
184	358997.75	2186485.94	0.10
185	358986.66	2186452.27	0.10
186	358982.11	2186438.46	0.10
187	358967.70	2186398.12	0.10
188	358966.52	2186392.87	0.10
189	358966.29	2186389.48	0.10

190	358970.27	2186389.21	0.10
191	358970.44	2186391.96	0.10
192	358971.51	2186396.89	0.10
193	358985.88	2186437.13	0.10
194	358990.45	2186450.96	0.10
195	359001.50	2186484.52	0.10
196	359008.87	2186506.92	0.10
197	359019.27	2186552.61	0.10
198	359027.02	2186584.50	0.10
199	359038.23	2186626.67	0.10
200	359050.42	2186674.95	0.10
201	359064.00	2186727.69	0.10
202	359077.61	2186783.33	0.10
203	359085.33	2186814.21	0.10
204	359095.59	2186844.90	0.10
205	359121.94	2186905.62	0.10
206	359153.16	2186976.72	0.10
207	359166.28	2187010.23	0.10
208	359184.23	2187056.77	0.10
209	359196.43	2187067.58	0.10
210	359209.71	2187076.78	0.10
211	359242.72	2187099.67	0.10
212	359276.24	2187122.52	0.10
213	359302.42	2187140.87	0.10
214	359330.24	2187160.38	0.10
215	359359.37	2187181.44	0.10
216	359369.47	2187188.75	0.10
217	359425.41	2187226.21	0.10
218	359452.84	2187247.30	0.10
219	359478.83	2187296.66	0.10
220	359502.12	2187340.26	0.10
221	359548.45	2187429.53	0.10
222	359556.56	2187443.30	0.10
223	359570.10	2187437.42	0.10
224	359577.86	2187434.04	0.10
225	359590.84	2187427.93	0.10
226	359610.59	2187421.37	0.10
227	359665.92	2187420.72	0.10
228	359728.01	2187410.42	0.10
229	359741.50	2187407.37	0.10
230	359763.06	2187406.70	0.10
231	359781.04	2187406.75	0.10
232	359807.15	2187394.46	0.10
233	359837.13	2187372.74	0.10
234	359853.28	2187361.71	0.10
235	359876.68	2187343.17	0.10
236	359884.37	2187344.79	0.10
237	359905.65	2187347.35	0.10
238	359907.15	2187345.23	0.10
239	359926.20	2187330.06	0.10
240	359927.93	2187328.68	0.10
241	359964.79	2187293.17	0.10
242	359986.59	2187272.92	0.10
243	360030.01	2187233.06	0.10
244	360046.09	2187217.83	0.10
245	360070.88	2187194.87	0.10
246	360107.70	2187160.43	0.10
247	360149.18	2187118.59	0.10
248	360233.47	2187035.08	0.10
249	360328.86	2186941.28	0.10
250	360352.12	2186918.85	0.10
251	360371.42	2186899.87	0.10
252	360405.38	2186865.83	0.10
253	360442.09	2186830.87	0.10
254	360546.42	2186729.02	0.10
255	360597.11	2186678.65	0.10
256	360637.72	2186638.55	0.10
257	360661.73	2186614.39	0.10
258	360686.21	2186593.48	0.10

259	360691.68	2186593.29	0.10
260	360720.10	2186591.21	0.10
261	360766.68	2186587.47	0.10
262	360825.38	2186583.42	0.10
263	360885.72	2186581.25	0.10
264	360888.94	2186581.13	0.10
265	360888.79	2186577.62	0.10
266	360888.67	2186574.72	0.10
267	360886.50	2186524.33	0.10
268	360885.30	2186509.71	0.10
269	360918.59	2186509.11	0.10
270	360961.38	2186509.50	0.10
271	361012.06	2186508.00	0.10
272	361056.15	2186506.21	0.10
273	361107.11	2186505.33	0.10
274	361162.28	2186504.80	0.10
275	361213.26	2186508.65	0.10
276	361251.06	2186514.83	0.10
277	361361.71	2186526.31	0.10
278	361400.99	2186530.56	0.10
279	361451.08	2186538.23	0.10
280	361476.47	2186540.81	0.10
281	361531.86	2186546.83	0.10
282	361569.18	2186551.27	0.10
283	361602.04	2186554.41	0.10
284	361625.50	2186556.08	0.10
285	361652.37	2186559.47	0.10
286	361681.07	2186567.96	0.10
287	361760.77	2186617.61	0.10
288	361787.57	2186634.48	0.10
289	361817.71	2186658.19	0.10
290	361920.23	2186766.15	0.10
291	361928.70	2186775.85	0.10
292	361972.65	2186844.12	0.10
293	362015.56	2186911.35	0.10
294	362020.15	2186916.06	0.10
295	362024.69	2186919.07	0.10
296	362105.30	2186954.98	0.10
297	362164.47	2186981.95	0.10
298	362309.78	2187044.65	0.10
299	362324.36	2187045.21	0.10
300	362564.94	2186999.48	0.10
301	362573.21	2186999.10	0.10
302	362583.18	2187002.77	0.10
303	362775.46	2187097.29	0.10
304	362986.06	2187149.40	0.10
305	363264.94	2187223.20	0.10
306	363283.52	2187226.92	0.10
307	363311.32	2187231.29	0.10
308	363335.05	2187235.76	0.10
309	363358.72	2187243.22	0.10
310	363394.51	2187251.59	0.10
311	363519.88	2187274.90	0.10
312	363563.43	2187285.31	0.10
313	363586.32	2187291.15	0.10
314	363638.21	2187303.29	0.10
315	363653.28	2187306.34	0.10
316	363679.70	2187311.69	0.10
317	363729.33	2187321.48	0.10
318	363742.72	2187326.00	0.10
319	363739.17	2187338.40	0.10
320	363731.06	2187366.73	0.10
321	363727.06	2187380.71	0.10
322	363746.47	2187395.10	0.10
323	363782.80	2187421.27	0.10
324	363839.15	2187463.62	0.10
325	363866.46	2187483.67	0.10
326	363909.76	2187513.46	0.10
327	363953.45	2187543.04	0.10

328	363986.73	2187566.51	0.10
329	364032.75	2187600.55	0.10
330	364076.78	2187632.10	0.10
331	364104.03	2187651.87	0.10
332	364127.44	2187669.62	0.10
333	364180.90	2187709.33	0.10
334	364210.61	2187730.94	0.10
335	364250.77	2187760.79	0.10
336	364288.97	2187788.39	0.10
337	364324.06	2187814.10	0.10
338	364355.06	2187836.35	0.10
339	364371.79	2187848.81	0.10
340	364380.09	2187873.67	0.10
341	364385.16	2187899.96	0.10
342	364392.04	2187924.90	0.10
343	364400.02	2187956.94	0.10
344	364400.77	2187961.07	0.10
345	364405.01	2187964.72	0.10
346	364420.62	2187974.69	0.10
347	364447.64	2187992.56	0.10
348	364501.15	2188029.67	0.10
349	364608.16	2188102.99	0.10
350	364725.25	2188181.93	0.10
351	364774.39	2188215.94	0.10
352	364796.47	2188231.43	0.10
353	364800.80	2188231.55	0.10
354	364804.27	2188231.65	0.10
355	364864.46	2188237.42	0.10
356	364883.49	2188243.10	0.10
357	364890.88	2188245.58	0.10
358	364900.79	2188252.65	0.10
359	364915.35	2188263.06	0.10
360	364926.89	2188265.61	0.10
361	364948.49	2188267.31	0.10
362	364983.39	2188270.61	0.10
363	365006.58	2188273.17	0.10
364	365070.42	2188278.98	0.10
365	365094.64	2188282.31	0.10
366	365143.63	2188293.10	0.10
367	365201.01	2188307.25	0.10
368	365248.87	2188317.68	0.10
369	365311.34	2188329.53	0.10
370	365360.57	2188338.57	0.10
371	365401.15	2188346.71	0.10
372	365477.15	2188361.19	0.10
373	365593.45	2188384.42	0.10
374	365635.75	2188392.52	0.10
375	365641.26	2188393.49	0.10
376	365670.29	2188398.60	0.10
377	365673.25	2188399.02	0.10
378	365710.77	2188404.31	0.10
379	365757.26	2188411.73	0.10
380	365767.95	2188413.52	0.10
381	365781.17	2188415.72	0.10
382	365797.59	2188406.40	0.10
383	365801.16	2188404.38	0.10
384	365803.47	2188402.67	0.10
385	365809.65	2188397.90	0.10
386	365885.13	2188339.55	0.10
387	365959.67	2188280.97	0.10
388	366033.60	2188223.40	0.10
389	366072.55	2188191.62	0.10
390	366147.84	2188131.42	0.10
391	366270.04	2188037.63	0.10
392	366282.43	2188029.59	0.10
393	366309.72	2188018.17	0.10
394	366349.08	2188003.07	0.10
395	366388.92	2187988.38	0.10
396	366469.20	2187958.29	0.10

397	366512.68	2187941.67	0.10
398	366562.28	2187923.19	0.10
399	366601.70	2187908.12	0.10
400	366729.92	2187857.37	0.10
401	366770.02	2187843.34	0.10
402	366776.40	2187838.49	0.10
403	366778.04	2187837.24	0.10
404	366815.74	2187808.56	0.10
405	366820.91	2187804.63	0.10
406	366834.58	2187792.91	0.10
407	366836.92	2187790.90	0.10
408	366840.15	2187781.12	0.10
409	366867.86	2187691.08	0.10
410	366880.02	2187648.31	0.10
411	366890.29	2187602.20	0.10
412	366899.98	2187551.19	0.10
413	366909.11	2187479.25	0.10
414	366914.24	2187431.02	0.10
415	366922.34	2187378.08	0.10
416	366930.09	2187331.69	0.10
417	366936.75	2187300.15	0.10
418	366942.81	2187292.42	0.10
419	366949.31	2187284.89	0.10
420	366962.12	2187269.30	0.10
421	366967.07	2187263.27	0.10
422	366971.38	2187248.69	0.10
423	366976.57	2187222.25	0.10
424	366980.30	2187175.06	0.10
425	366992.31	2187119.21	0.10
426	367002.30	2187066.97	0.10
427	367008.09	2187024.24	0.10
428	367013.75	2186991.60	0.10
429	367015.19	2186989.77	0.10
430	367016.56	2186988.03	0.10
431	367027.88	2186981.48	0.10
432	367030.29	2186980.09	0.10
433	367033.18	2186978.90	0.10
434	367036.77	2186977.40	0.10
435	367040.23	2186970.77	0.10
436	367043.78	2186963.98	0.10
437	367044.09	2186963.39	0.10
438	367044.50	2186958.08	0.10
439	367037.03	2186956.54	0.10
440	367031.80	2186955.46	0.10
441	367034.77	2186941.02	0.10
442	367031.40	2186940.38	0.10
443	367024.30	2186939.05	0.10
444	367013.30	2186952.99	0.10
445	366995.85	2186950.31	0.10
446	366991.88	2186949.70	0.10
447	366976.07	2186945.55	0.10
448	366953.78	2186941.87	0.10
449	366936.11	2186937.65	0.10
450	366937.14	2186933.81	0.10
451	366943.43	2186935.31	0.10
452	366944.55	2186930.66	0.10
453	366945.44	2186926.96	0.10
454	366949.29	2186927.90	0.10
455	366948.45	2186931.48	0.10
456	366947.33	2186936.23	0.10
457	366954.56	2186937.94	0.10
458	366976.99	2186941.65	0.10
459	366992.60	2186945.77	0.10
460	367011.60	2186948.73	0.10
461	367013.24	2186946.63	0.10
462	367013.53	2186946.27	0.10
463	367022.57	2186934.67	0.10
464	367032.13	2186936.48	0.10
465	367035.58	2186937.13	0.10

466	367037.47	2186927.94	0.10
467	367042.06	2186928.88	0.10
468	367061.48	2186932.90	0.10
469	367060.15	2186939.35	0.10
470	367057.04	2186954.44	0.10
471	367055.81	2186960.40	0.10
472	367048.45	2186958.89	0.10
473	367048.01	2186964.50	0.10
474	367047.79	2186964.92	0.10
475	367044.26	2186971.71	0.10
476	367039.65	2186980.54	0.10
477	367032.22	2186983.62	0.10
478	367031.95	2186983.73	0.10
479	367028.72	2186985.60	0.10
480	367019.22	2186991.11	0.10
481	367017.52	2186993.28	0.10
482	367012.04	2187024.88	0.10
483	367006.26	2187067.56	0.10
484	366996.23	2187119.98	0.10
485	366985.44	2187170.20	0.10
486	366984.24	2187175.77	0.10
487	366983.82	2187181.15	0.10
488	366980.52	2187222.92	0.10
489	366976.50	2187243.41	0.10
490	366975.29	2187249.54	0.10
491	366970.66	2187265.21	0.10
492	366961.39	2187276.48	0.10
493	366952.39	2187287.44	0.10
494	366945.93	2187294.93	0.10
495	366940.46	2187301.90	0.10
496	366934.03	2187332.40	0.10
497	366926.29	2187378.69	0.10
498	366918.20	2187431.58	0.10
499	366913.08	2187479.70	0.10
500	366903.94	2187551.75	0.10
501	366894.22	2187602.98	0.10
502	366883.91	2187649.23	0.10
503	366871.71	2187692.20	0.10
504	366843.95	2187782.35	0.10
505	366840.41	2187793.14	0.10
506	366836.26	2187796.71	0.10
507	366823.47	2187807.70	0.10
508	366819.12	2187811.00	0.10
509	366771.93	2187846.90	0.10
510	366731.28	2187861.13	0.10
511	366603.14	2187911.85	0.10
512	366563.70	2187926.93	0.10
513	366514.10	2187945.42	0.10
514	366470.62	2187962.03	0.10
515	366390.32	2187992.13	0.10
516	366350.50	2188006.81	0.10
517	366311.24	2188021.87	0.10
518	366284.30	2188033.13	0.10
519	366272.36	2188040.90	0.10
520	366150.33	2188134.56	0.10
521	366075.07	2188194.72	0.10
522	366036.08	2188226.54	0.10
523	365962.14	2188284.12	0.10
524	365887.60	2188342.70	0.10
525	365805.89	2188405.85	0.10
526	365803.27	2188407.79	0.10
527	365785.62	2188417.76	0.10
1	365781.92	2188419.85	0.10

Границы 194-195, 184-185 – земельный участок 18:17:057004:128;

Границы 210-223, 157-170, 239-263, 265-266, 117-141 – земельный участок 18:17:000000:935;

Границы 213-215,165-167 – земельный участок 18:17:120001:484;

Границы 79-80 - земельный участок 18:17:116001:68;

Границы 315-319, 61-65 – земельный участок 18:17:116001:204;

Границы 320-353, 28-60 – земельный участок 18:17:119001:291;

Границы 358-375, 377-380, 382-383, 385-402, 403-404, 508-527, 2-5, 6-23 – земельный участок 18:17:119001:286;

Границы 406-420, 492-506 – земельный участок 18:17:085001:265;

Границы 429-431, 479-485, 487-489, 445-450 - земельный участок 18:17:000000:1864;

Границы 477-479, 473-475, 431-433, 435-436, 439-442, 464-467– земельный участок 18:17:000000:1658;

Границы 469-470 – земельный участок 18:17:085002:92;


Границы 461-462 – земельный участок 18:17:085002:148;

Границы 452-455 - земельный участок 18:17:085002:89;

Границы 241-256, 124-139 – земельный участок 18:17:119001:305;

Границы 450-452, 455-461, 462-464, 467-469, 470-474, 436-439, 442-445, 475-477, 433-435, 485-487, 489-492, 420-429, 506-508, 404-406, 402-403, 527-2, 380-382, 383-385, 5-6, 375-377, 23-28, 353-358, 60-61, 319-320, 65-79, 80-117, 263-265, 266-315, 141-157, 223-239, 170-184, 195-210, 185-194 – земли общего пользования.


Обзорная схема границ публичного сервитута

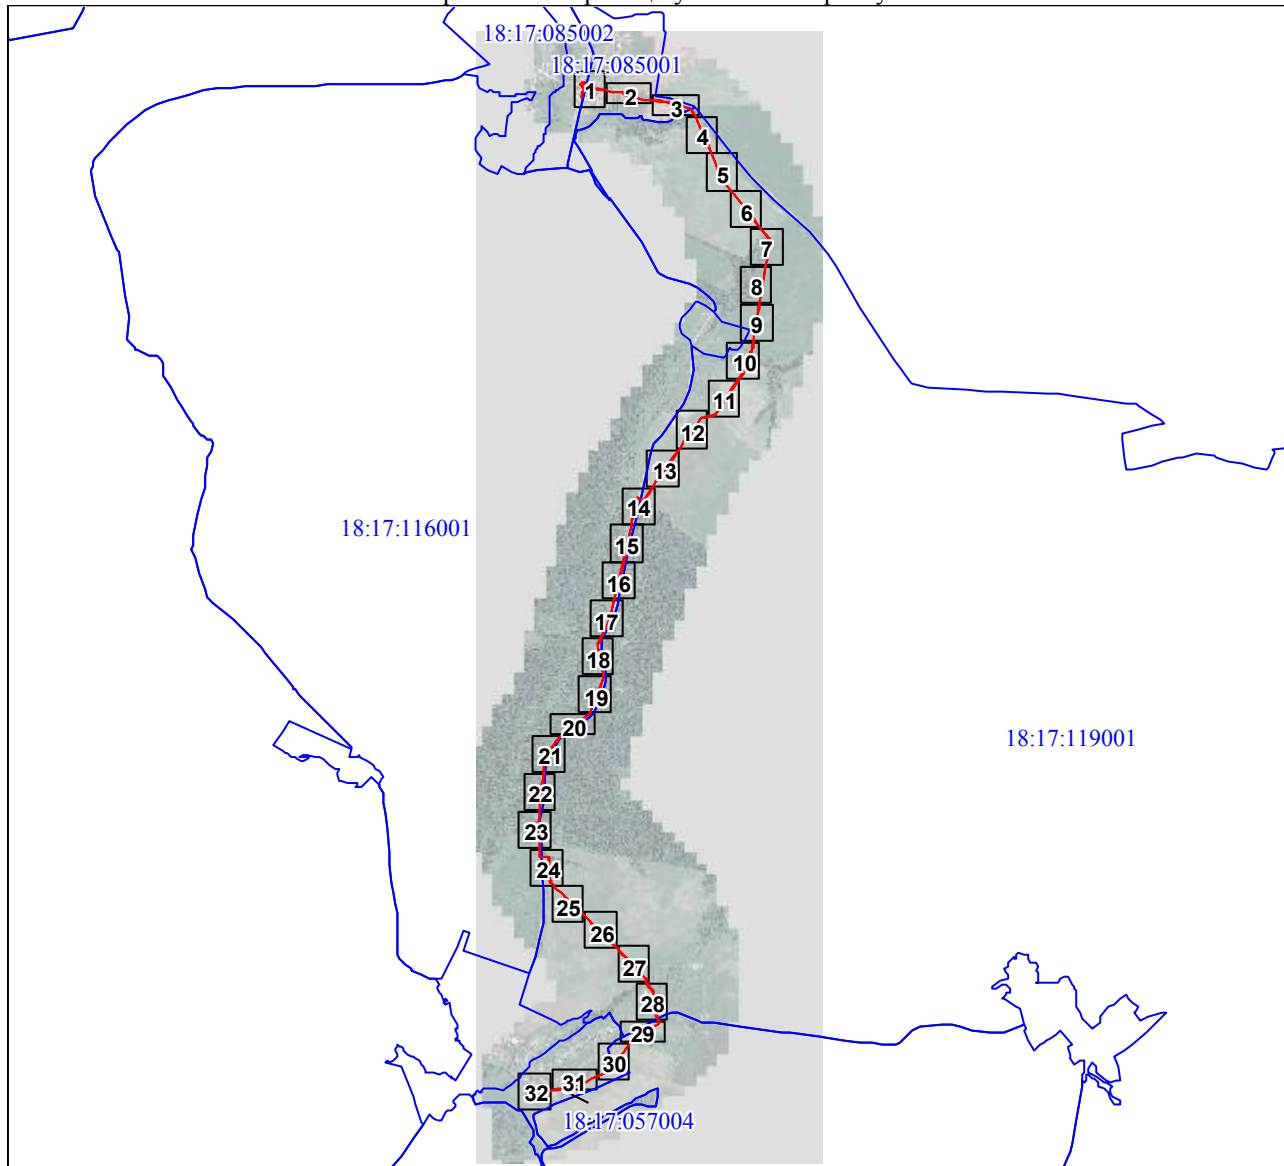

Масштаб 1:60000

Используемые условные знаки и обозначения:

	Граница кадастрового квартала
	Обозначение кадастрового квартала
	Характерная точка границы публичного сервитута
	Надписи номеров характерных точек границы публичного сервитута
	Граница публичного сервитута
	Существующая часть границы, имеющиеся в ЕГРН сведения о которой достаточны для определения ее местоположения
	Надписи кадастрового номера земельного участка


Подпись  Порубов А. К.

Дата 07 октября 2021 г.

Место для оттиска печати (при наличии) лица, составившего описание местоположения границ объекта

План границ объекта

Выносной лист № 1

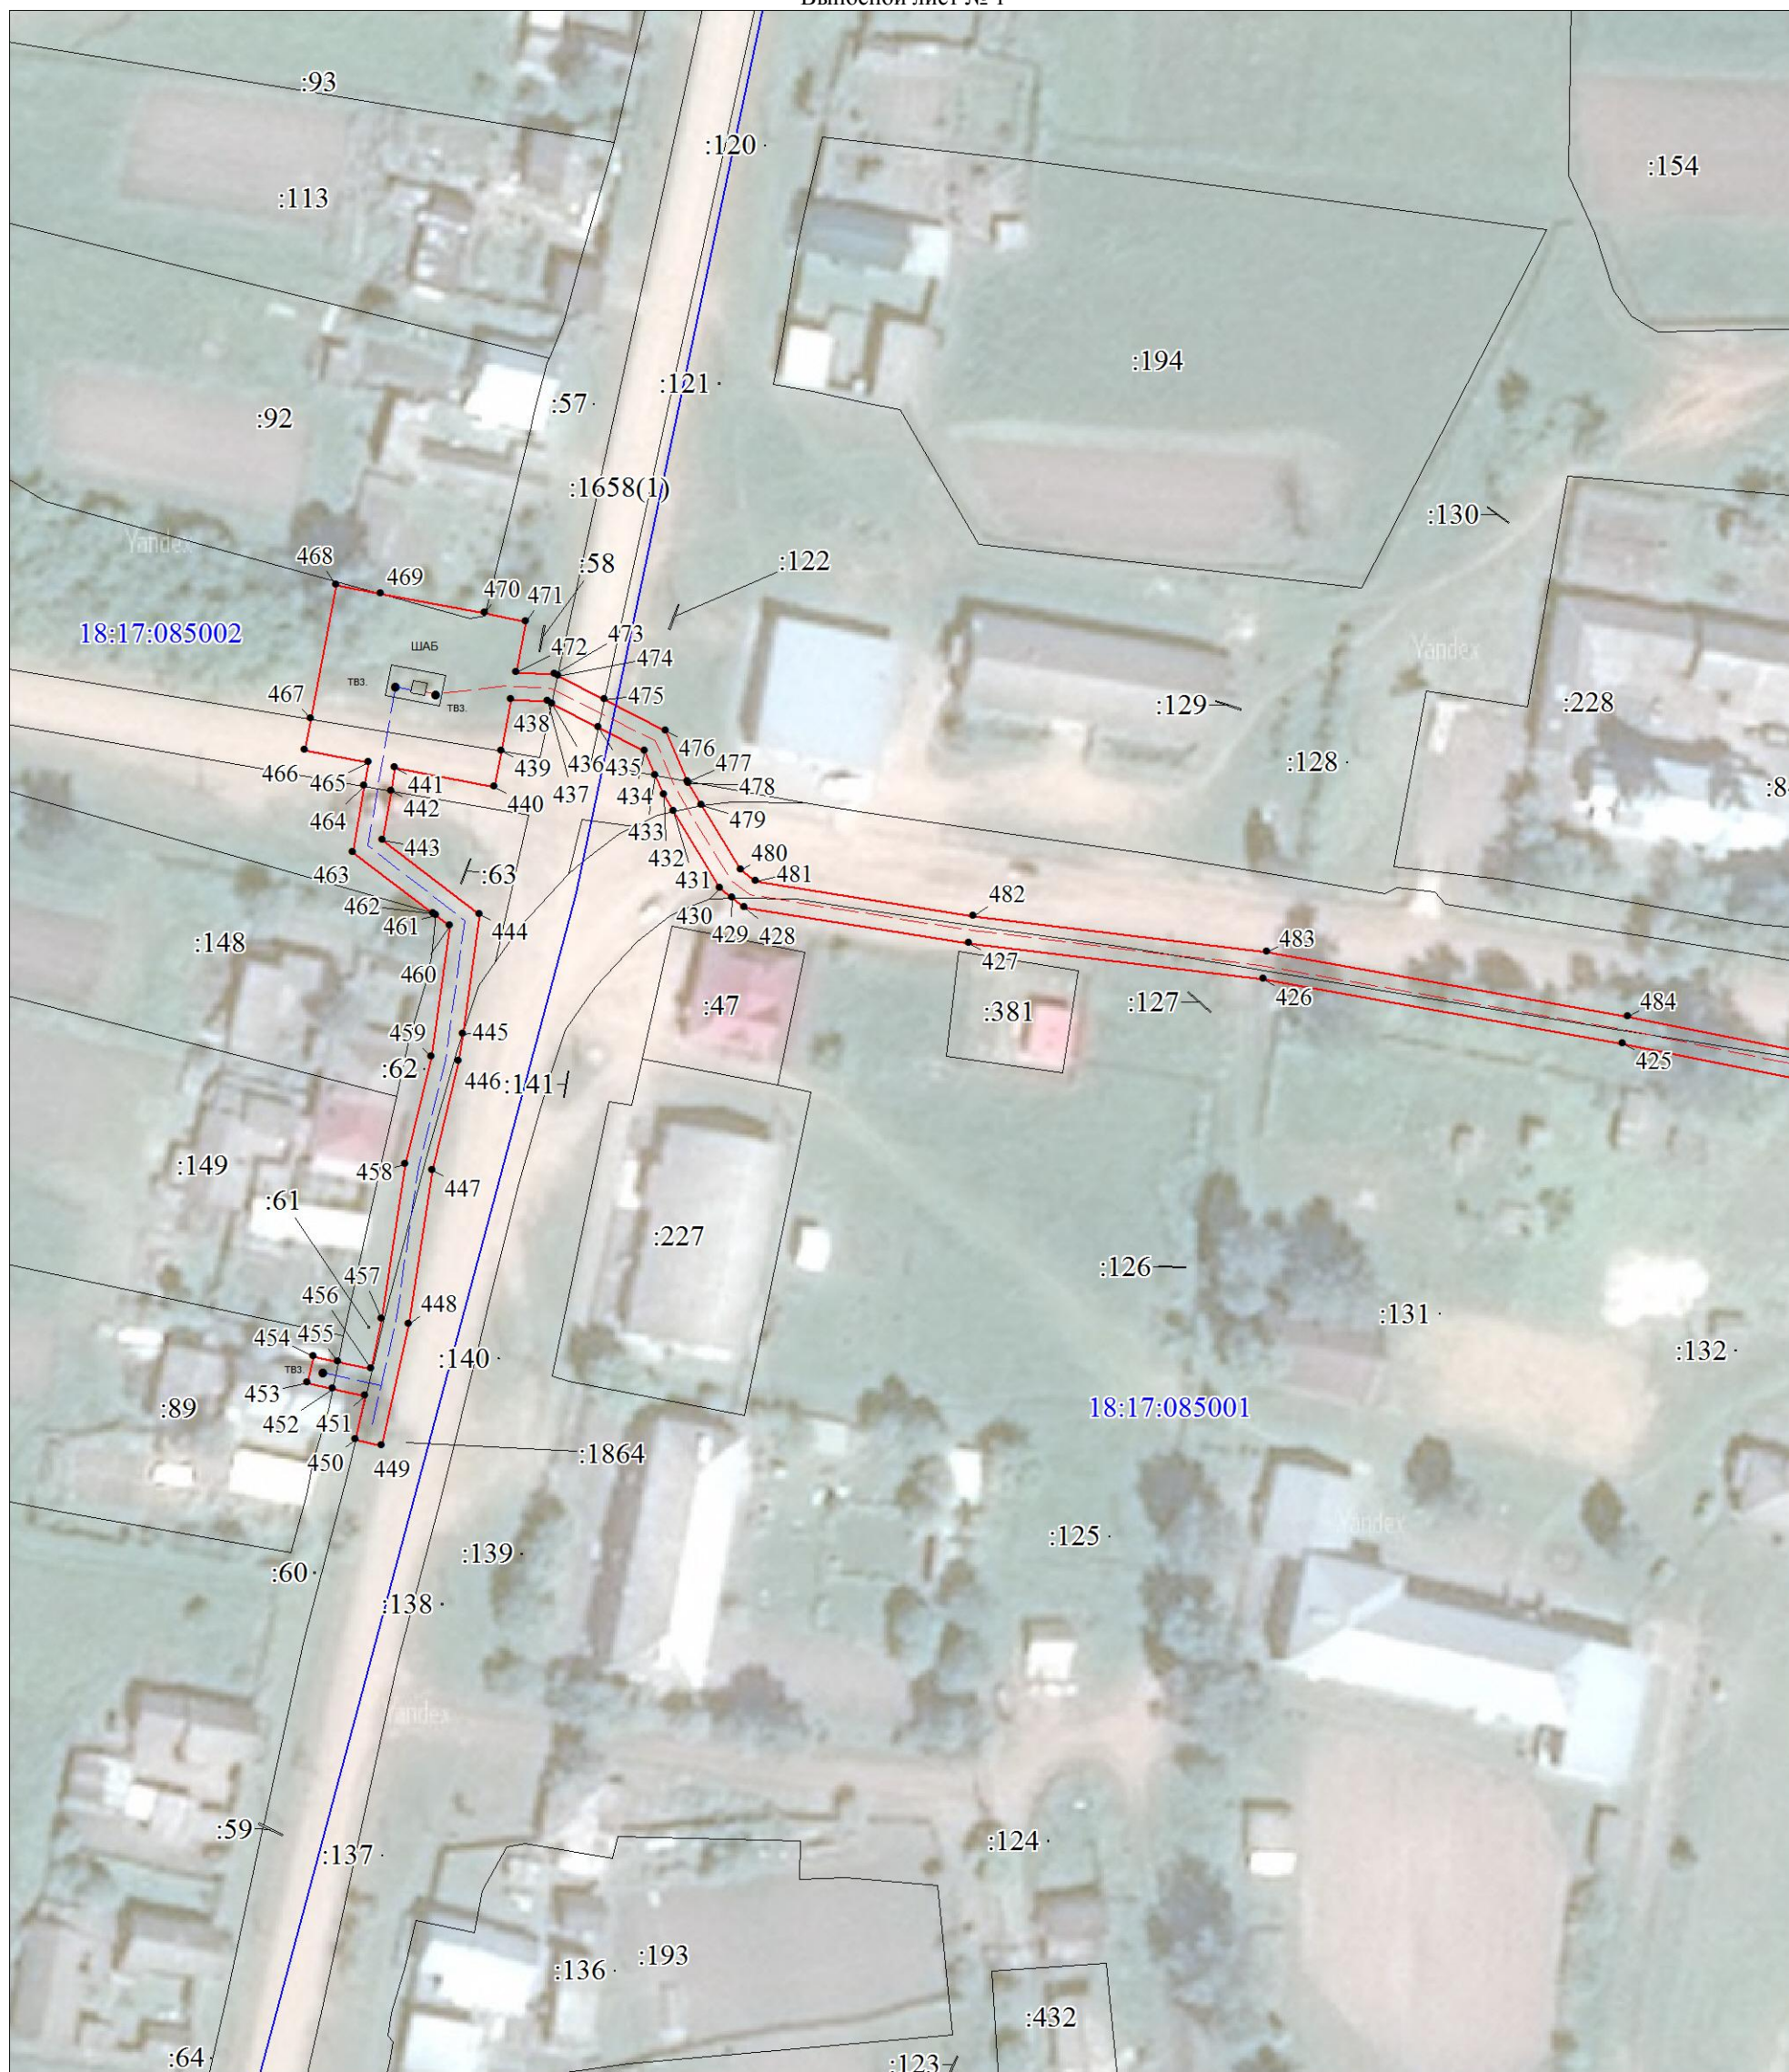

Масштаб 1:1000

Используемые условные знаки и обозначения:

Условные обозначения представлены на листе 10

Подпись

Порубов А. К.


Дата 07 октября 2021 г.



Место для ~~оптической печати~~ (при наличии) лица, составившего описание местоположения границ объекта

План границ объекта


Выносной лист № 2

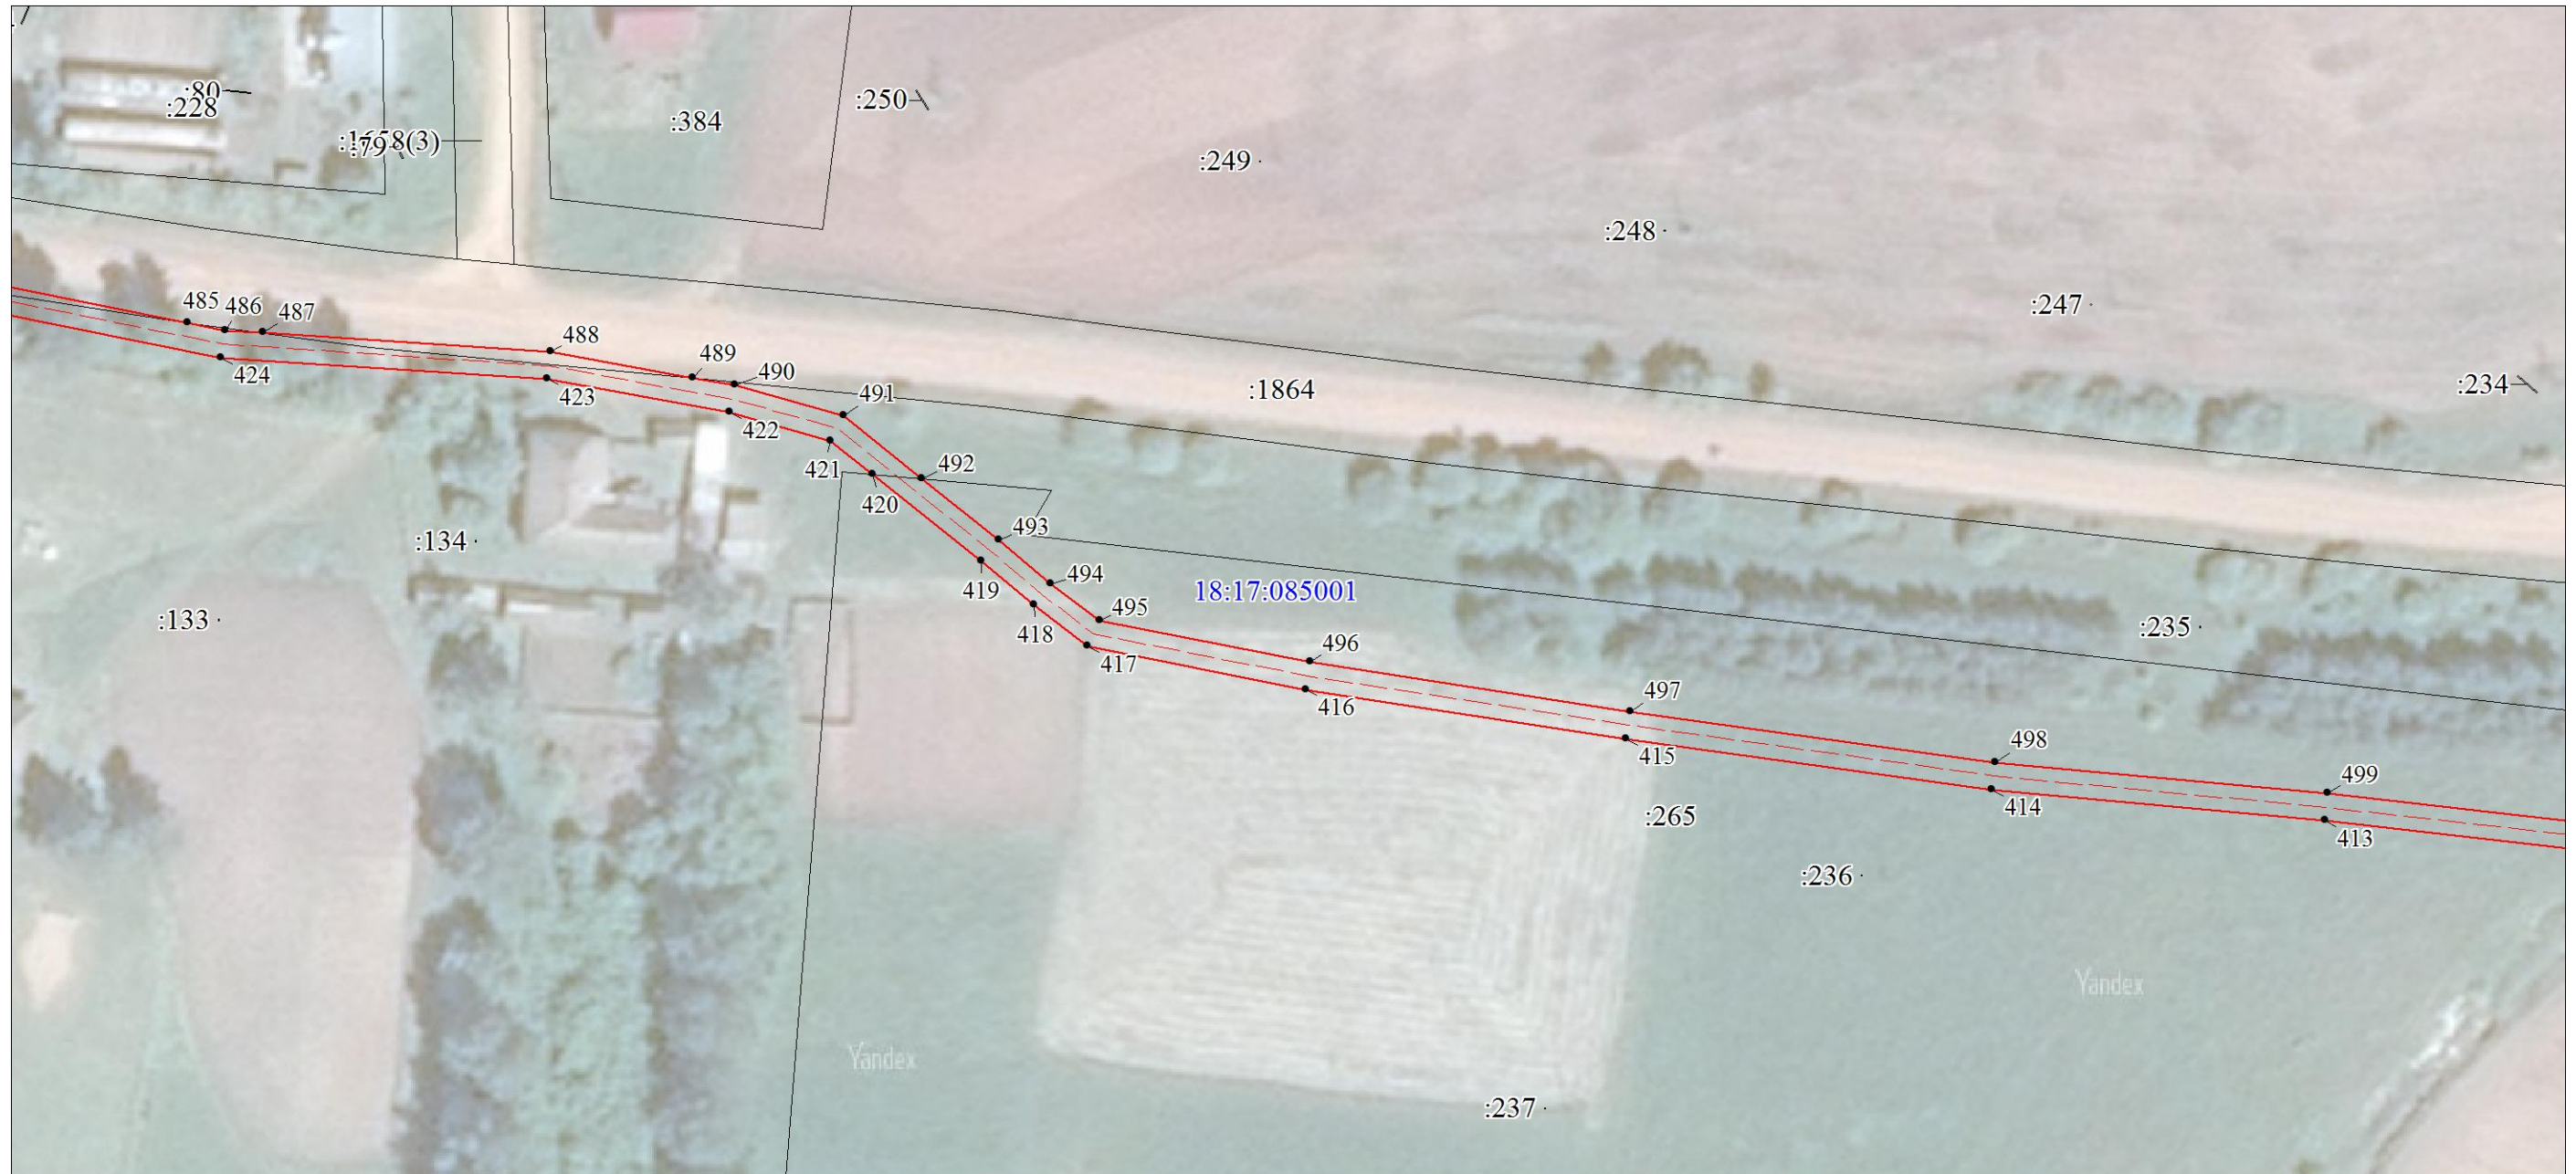

Масштаб 1:1000

Используемые условные знаки и обозначения:

Условные обозначения представлены на листе 10

Подпись  Порубов А. К.


Дата 07 октября 2021 г.

Место для оптической печати (при наличии) лица, составившего описание местоположения границ объекта



План границ объекта

Выносной лист № 3

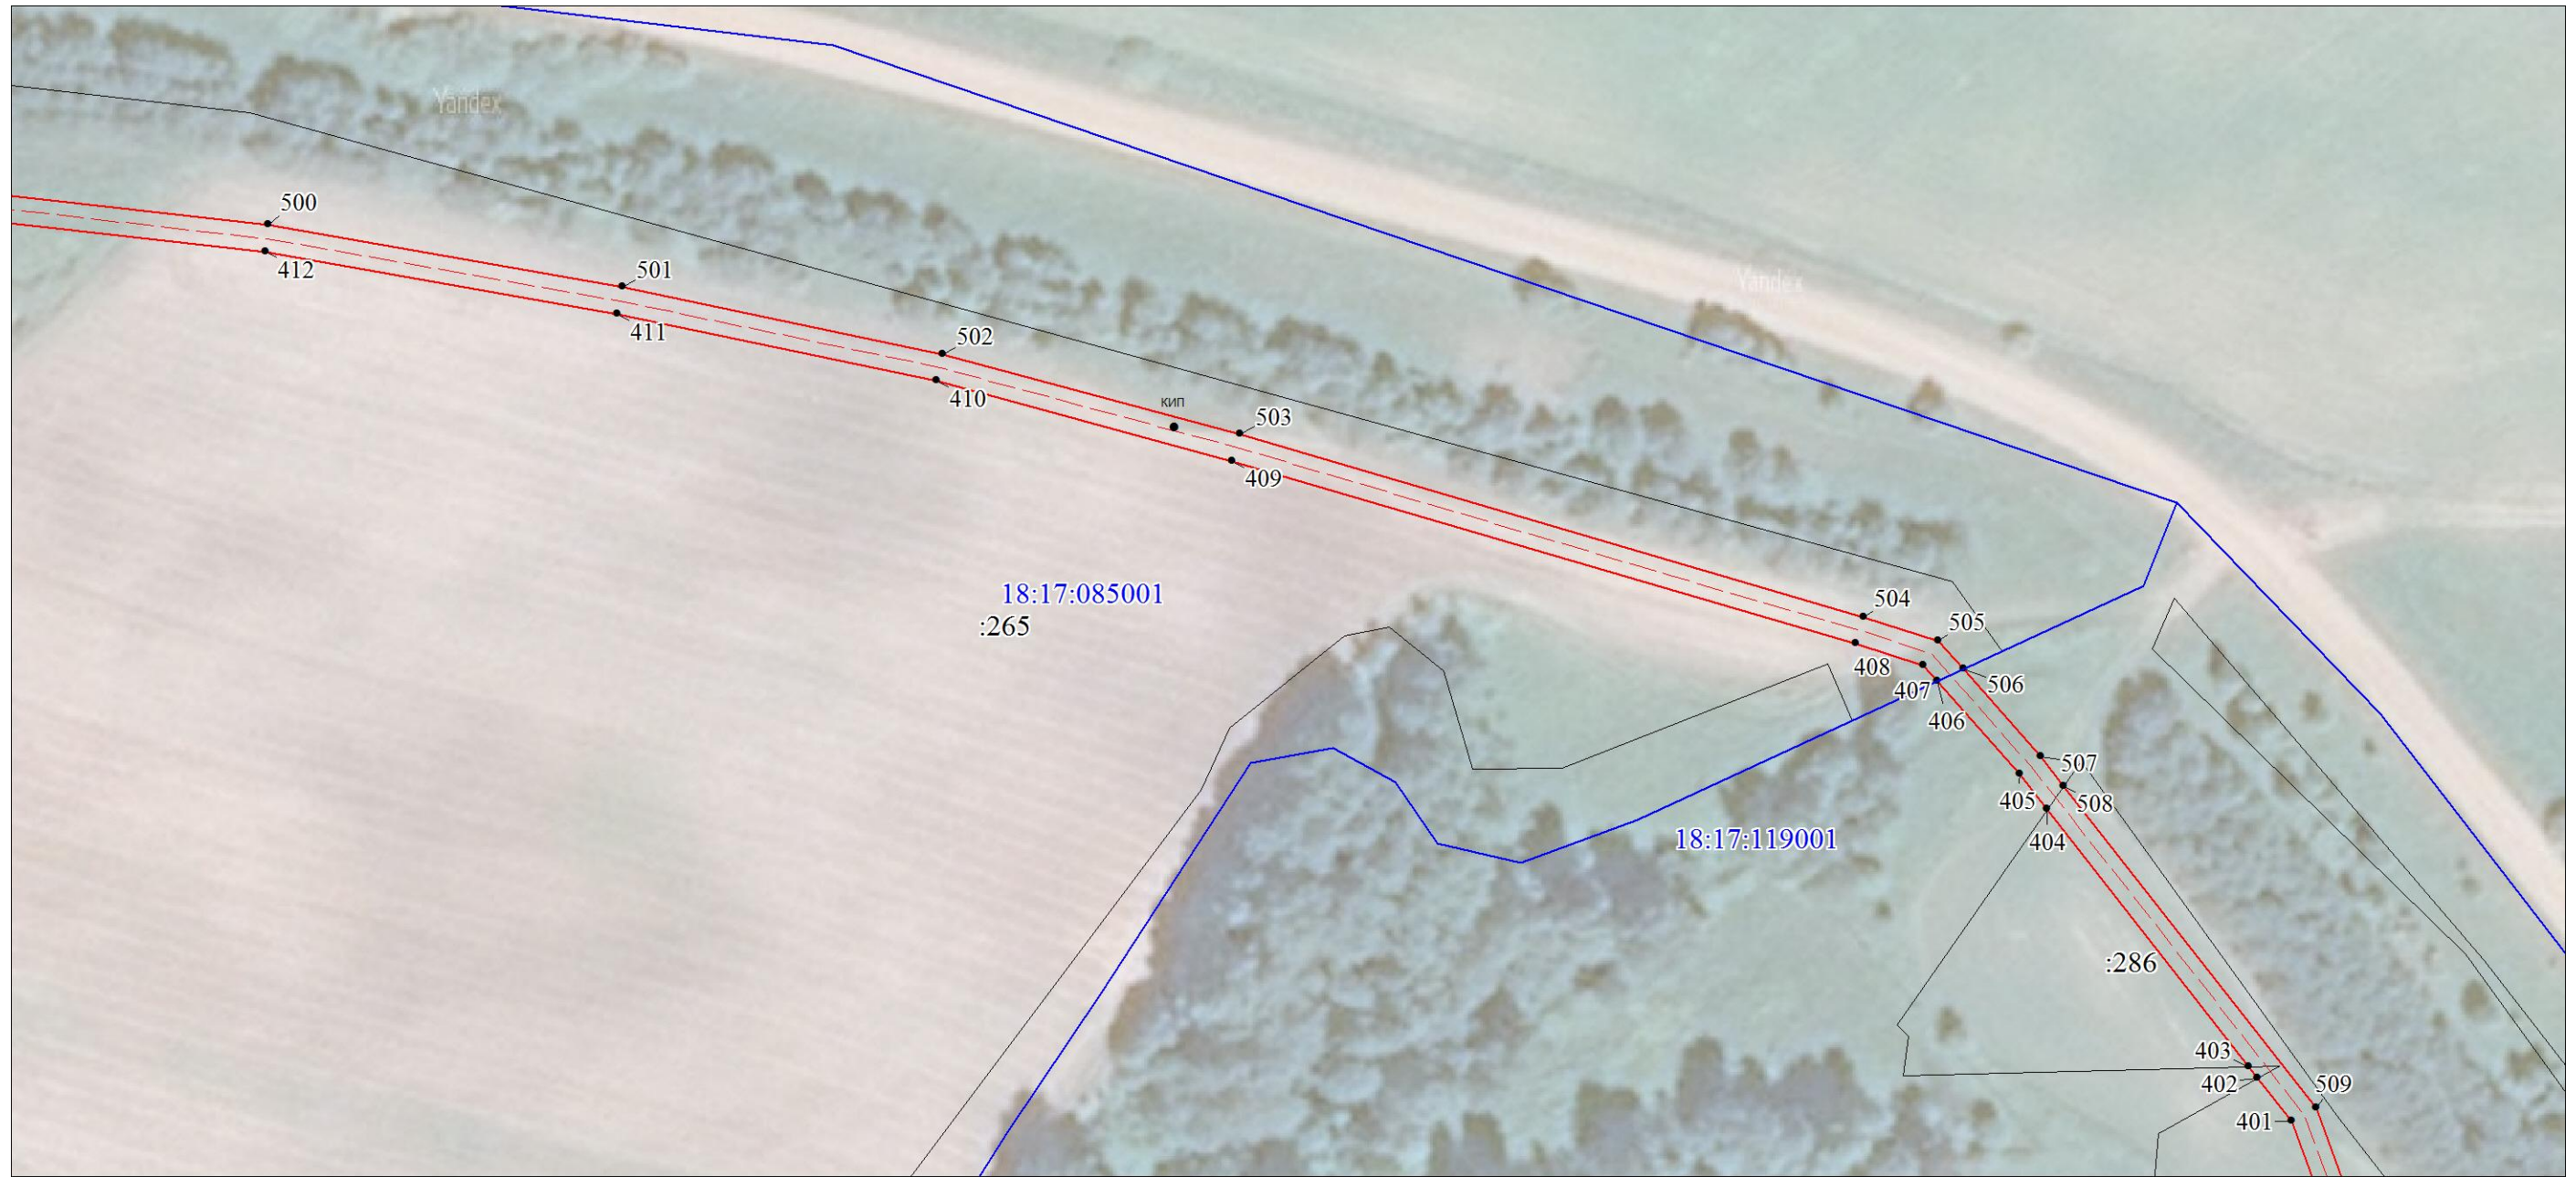

Масштаб 1:1000

Используемые условные знаки и обозначения:

Условные обозначения представлены на листе 10

Подпись  Порубов А. К.

Дата 07 октября 2021 г.

Место для отрисовки печати (при наличии) лица, составившего описание местоположения границ объекта



План границ объекта

Выносной лист № 4



Масштаб 1:1000

Используемые условные знаки и обозначения:

Условные обозначения представлены на листе 10

Подпись  Порубов А. К.

Дата 07 октября 2021 г.

Место для отпечатка печати (при наличии) лица, составившего описание местоположения границ объекта





Масштаб 1:1000

Используемые условные знаки и обозначения:

Условные обозначения представлены на листе 10

Подпись



Порубов А. К.

Дата 07 октября 2021 г.


Место для оптической печати (при наличии) лица, составившего описание местоположения границ объекта



Масштаб 1:1000

Используемые условные знаки и обозначения:

Условные обозначения представлены на листе 10

Подпись  Порубов А. К.

Дата 07 октября 2021 г.

Место для оптической печати (при наличии) лица, составившего описание местоположения границ объекта



План границ объекта

Выносной лист № 7



Масштаб 1:1000

Используемые условные знаки и обозначения:

Условные обозначения представлены на листе 10

Подпись  Порубов А. К.

Дата 07 октября 2021 г.

Место для отпечатка печати (при наличии) лица, составившего описание местоположения границ объекта



План границ объекта

Выносной лист № 8



Масштаб 1:1000

Используемые условные знаки и обозначения:

Условные обозначения представлены на листе 10

Подпись



Порубов А. К.

Дата 07 октября 2021 г.

Место для отписки печати (при наличии) лица, составившего описание местоположения границ объекта

План границ объекта

Выносной лист № 9



Масштаб 1:1000

Используемые условные знаки и обозначения:

Условные обозначения представлены на листе 10

Подпись

Порубов А. К.

Дата 07 октября 2021 г.

Место для отписки печати (при наличии) лица, составившего описание местоположения границ объекта



План границ объекта
Выносной лист № 10



Масштаб 1:1000

Используемые условные знаки и обозначения:

Условные обозначения представлены на листе 10

Подпись



Порубов А. К.

Дата 07 октября 2021 г.

Место для ~~оптической печати~~ (при наличии) лица, составившего описание местоположения границ объекта



Масштаб 1:1000

Используемые условные знаки и обозначения:

Условные обозначения представлены на листе 10

Подпись



Порубов А. К.

Дата 07 октября 2021 г.

Место для отпечатка печати (при наличии) лица, составившего описание местоположения границ объекта



Масштаб 1:1000

Используемые условные знаки и обозначения:

Условные обозначения представлены на листе 10

Подпись



Порубов А. К.

Дата 07 октября 2021 г.

Место для отписки печати (при наличии) лица, составившего описание местоположения границ объекта

План границ объекта
Выносной лист № 13



Масштаб 1:1000

Используемые условные знаки и обозначения:

Условные обозначения представлены на листе 10

Подпись _____ Порубов А. К.

Дата 07 октября 2021 г.

Место для отписки печати (при наличии) лица, составившего описание местоположения границ объекта



План границ объекта
Выносной лист № 14



Масштаб 1:1000

Используемые условные знаки и обозначения:

Условные обозначения представлены на листе 10

Подпись



Порубов А. К.

Дата 07 октября 2021 г.

Место для оттиска печати (при наличии) лица, составившего описание местоположения границ объекта

План границ объекта
Выносной лист № 15



Масштаб 1:1000

Используемые условные знаки и обозначения:

Условные обозначения представлены на листе 10

Подпись



Порубов А. К.

Дата 07 октября 2021 г.

Место для оптической печати (при наличии) лица, составившего описание местоположения границ объекта

План границ объекта

Выносной лист № 16



Масштаб 1:1000

Используемые условные знаки и обозначения:

Условные обозначения представлены на листе 10

Подпись



Порубов А. К.

Дата 07 октября 2021 г.

Место для оттиска печати (при наличии) лица, составившего описание местоположения границ объекта

План границ объекта
Выносной лист № 17



Масштаб 1:1000

Используемые условные знаки и обозначения:

Условные обозначения представлены на листе 10

Подпись

Порубов А. К.

Дата 07 октября 2021 г.

Место для отписки печати (при наличии) лица, составившего описание местоположения границ объекта



План границ объекта

Выносной лист № 18



Масштаб 1:1000

Используемые условные знаки и обозначения:

Условные обозначения представлены на листе 10

Подпись



Порубов А. К.

Дата 07 октября 2021 г.

Место для ~~оптической печати~~ (при наличии) лица, составившего описание местоположения границ объекта



Масштаб 1:1000

Используемые условные знаки и обозначения:

Условные обозначения представлены на листе 10

Подпись



Порубов А. К.

Дата 07 октября 2021 г.

Место для отписки печати (при наличии) лица, составившего описание местоположения границ объекта

План границ объекта

Выносной лист № 20



Масштаб 1:1000

Используемые условные знаки и обозначения:

Условные обозначения представлены на листе 10

Подпись _____ Порубов А. К.

Дата 07 октября 2021 г.

Место для оттиска печати (при наличии) лица, составившего описание местоположения границ объекта


План границ объекта
Выносной лист № 21



Масштаб 1:1000

Используемые условные знаки и обозначения:

Условные обозначения представлены на листе 10

Подпись  Порубов А. К.

Дата 07 октября 2021 г.

Место для отписки печати (при наличии) лица, составившего описание местоположения границ объекта



План границ объекта

Выносной лист № 22



Масштаб 1:1000

Используемые условные знаки и обозначения:

Условные обозначения представлены на листе 10

Подпись



Порубов А. К.

Дата 07 октября 2021 г.

Место для оптической печати (при наличии) лица, составившего описание местоположения границ объекта


План границ объекта
Выносной лист № 23



Масштаб 1:1000

Используемые условные знаки и обозначения:

Условные обозначения представлены на листе 10

Подпись  Порубов А. К.

Дата 07 октября 2021 г.

Место для ~~оптического~~ печати (при наличии) лица, составившего описание местоположения границ объекта



План границ объекта
Выносной лист № 24



Масштаб 1:1000

Используемые условные знаки и обозначения:

Условные обозначения представлены на листе 10

Подпись _____ Порубов А. К.

Дата 07 октября 2021 г.

Место для оттиска печати (при наличии) лица, составившего описание местоположения границ объекта



План границ объекта
Выносной лист № 25



Масштаб 1:1000

Используемые условные знаки и обозначения:

Условные обозначения представлены на листе 10

Подпись

Порубов А. К.

Дата 07 октября 2021 г.

Место для ~~оптической печати~~ (при наличии) лица, составившего описание местоположения границ объекта





Масштаб 1:1000

Используемые условные знаки и обозначения:

Условные обозначения представлены на листе 10

Подпись

Порубов А. К.

Дата 07 октября 2021 г.

Место для ~~оптической печати~~ (при наличии) лица, составившего описание местоположения границ объекта





Масштаб 1:1000

Используемые условные знаки и обозначения:

Условные обозначения представлены на листе 10

Подпись _____ Порубов А. К.

Дата 07 октября 2021 г.

Место для оттиска печати (при наличии) лица, составившего описание местоположения границ объекта



План границ объекта
Выносной лист № 28



Масштаб 1:1000

Используемые условные знаки и обозначения:

Условные обозначения представлены на листе 10

Подпись  Порубов А. К.


Дата 07 октября 2021 г.

Место для оттиска печати (при наличии) лица, составившего описание местоположения границ объекта



План границ объекта


Выносной лист № 29

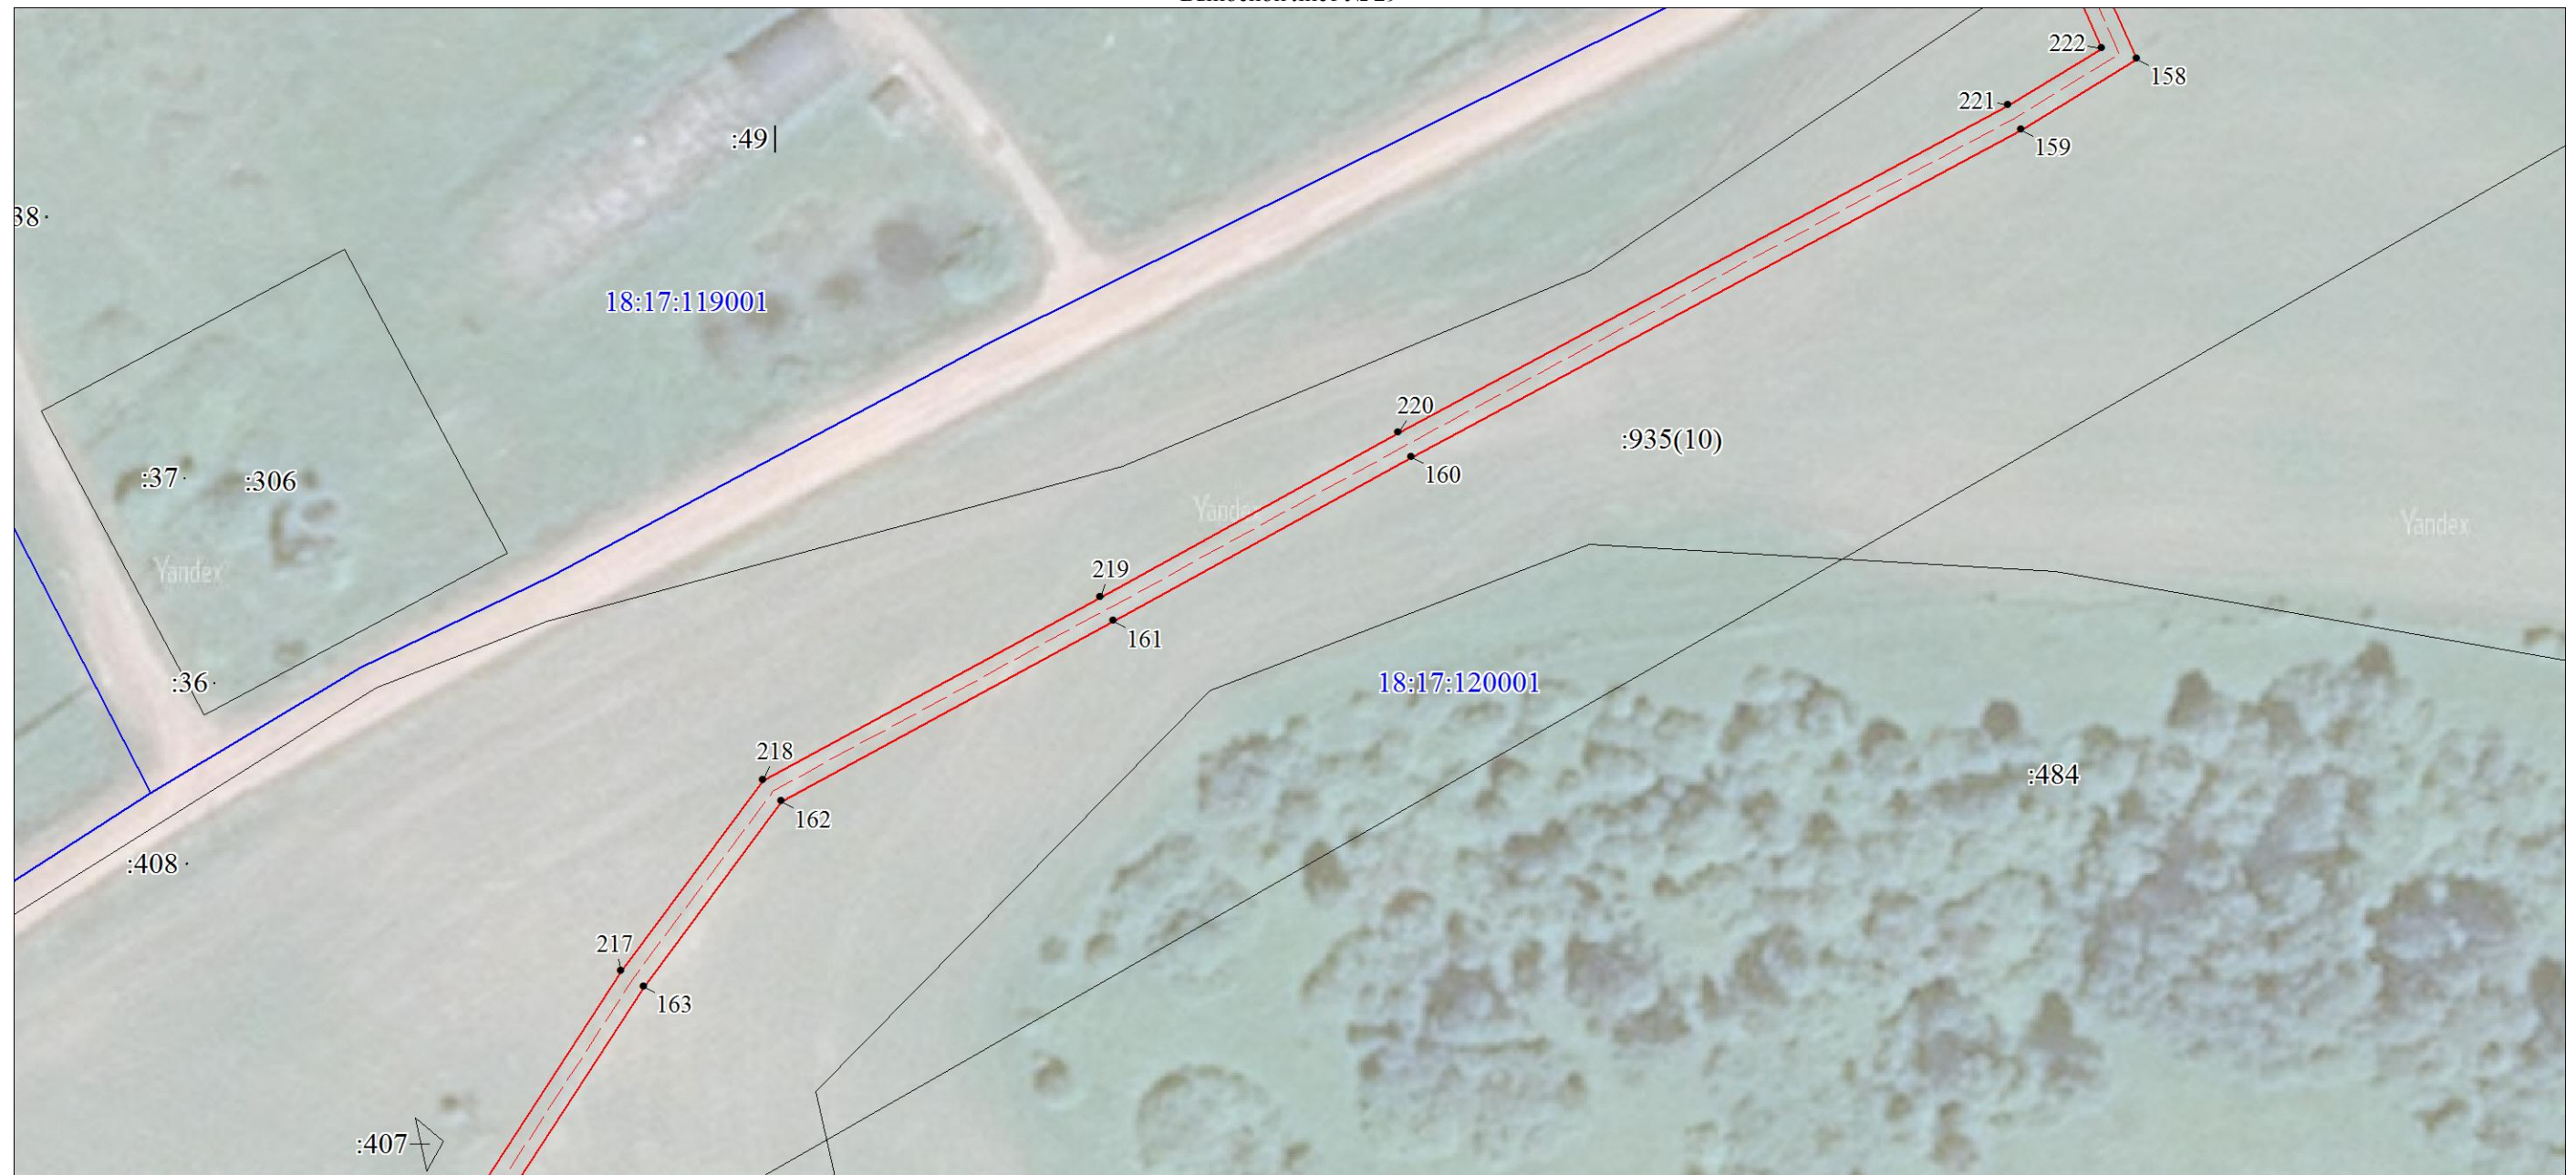

Масштаб 1:1000

Используемые условные знаки и обозначения:

Условные обозначения представлены на листе 10


Подпись  Порубов А. К.

Дата 07 октября 2021 г.

Место для отпечатки печати (при наличии) лица, составившего описание местоположения границ объекта



План границ объекта
Выносной лист № 30

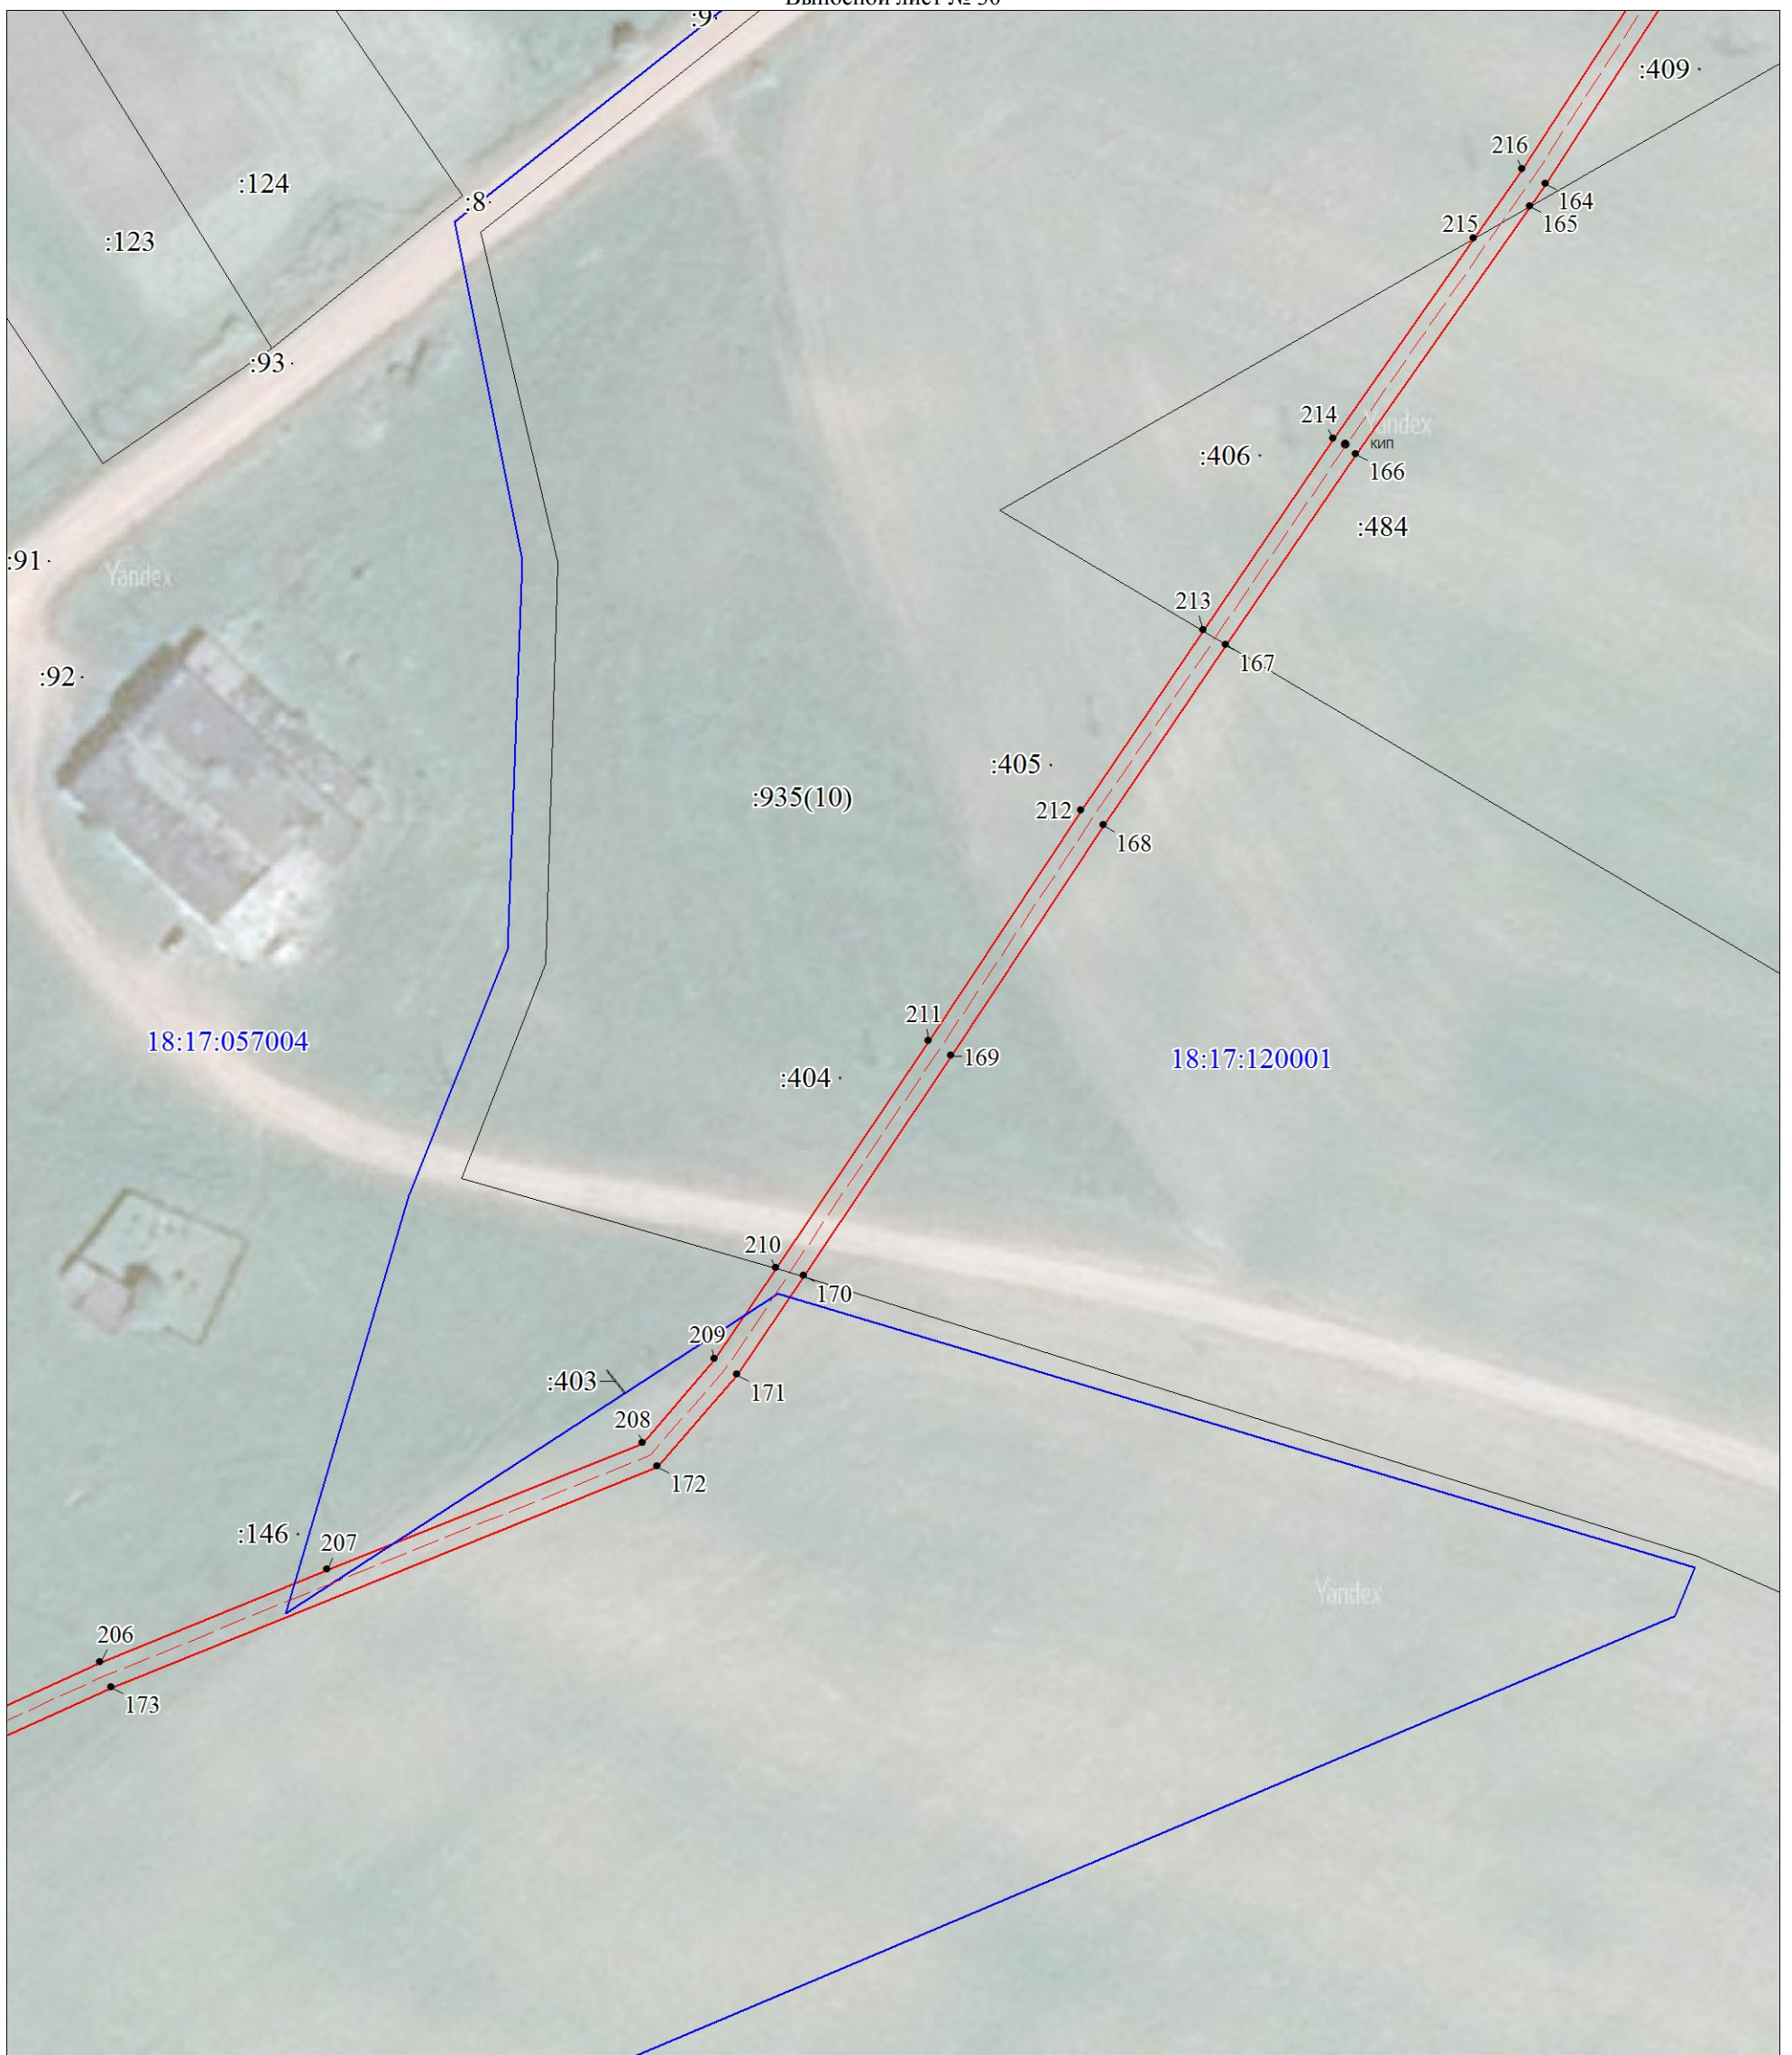

Масштаб 1:1000

Используемые условные знаки и обозначения:

Условные обозначения представлены на листе 10

Подпись



Порубов А. К.

Дата 07 октября 2021 г.

Место для оттиска печати (при наличии) лица, составившего описание местоположения границ объекта

План границ объекта

Выносной лист № 31



Масштаб 1:1000

Используемые условные знаки и обозначения:

Условные обозначения представлены на листе 10

Подпись  Порубов А. К.

Дата 07 октября 2021 г.

Место для оттиска печати (при наличии) лица, составившего описание местоположения границ объекта



План границ объекта
Выносной лист № 32



Масштаб 1:1000

Используемые условные знаки и обозначения:

Условные обозначения представлены на листе 10

Подпись  Порубов А. К.

Дата 07 октября 2021 г.

Место для ~~оптической печати~~ (при наличии) лица, составившего описание местоположения границ объекта

