


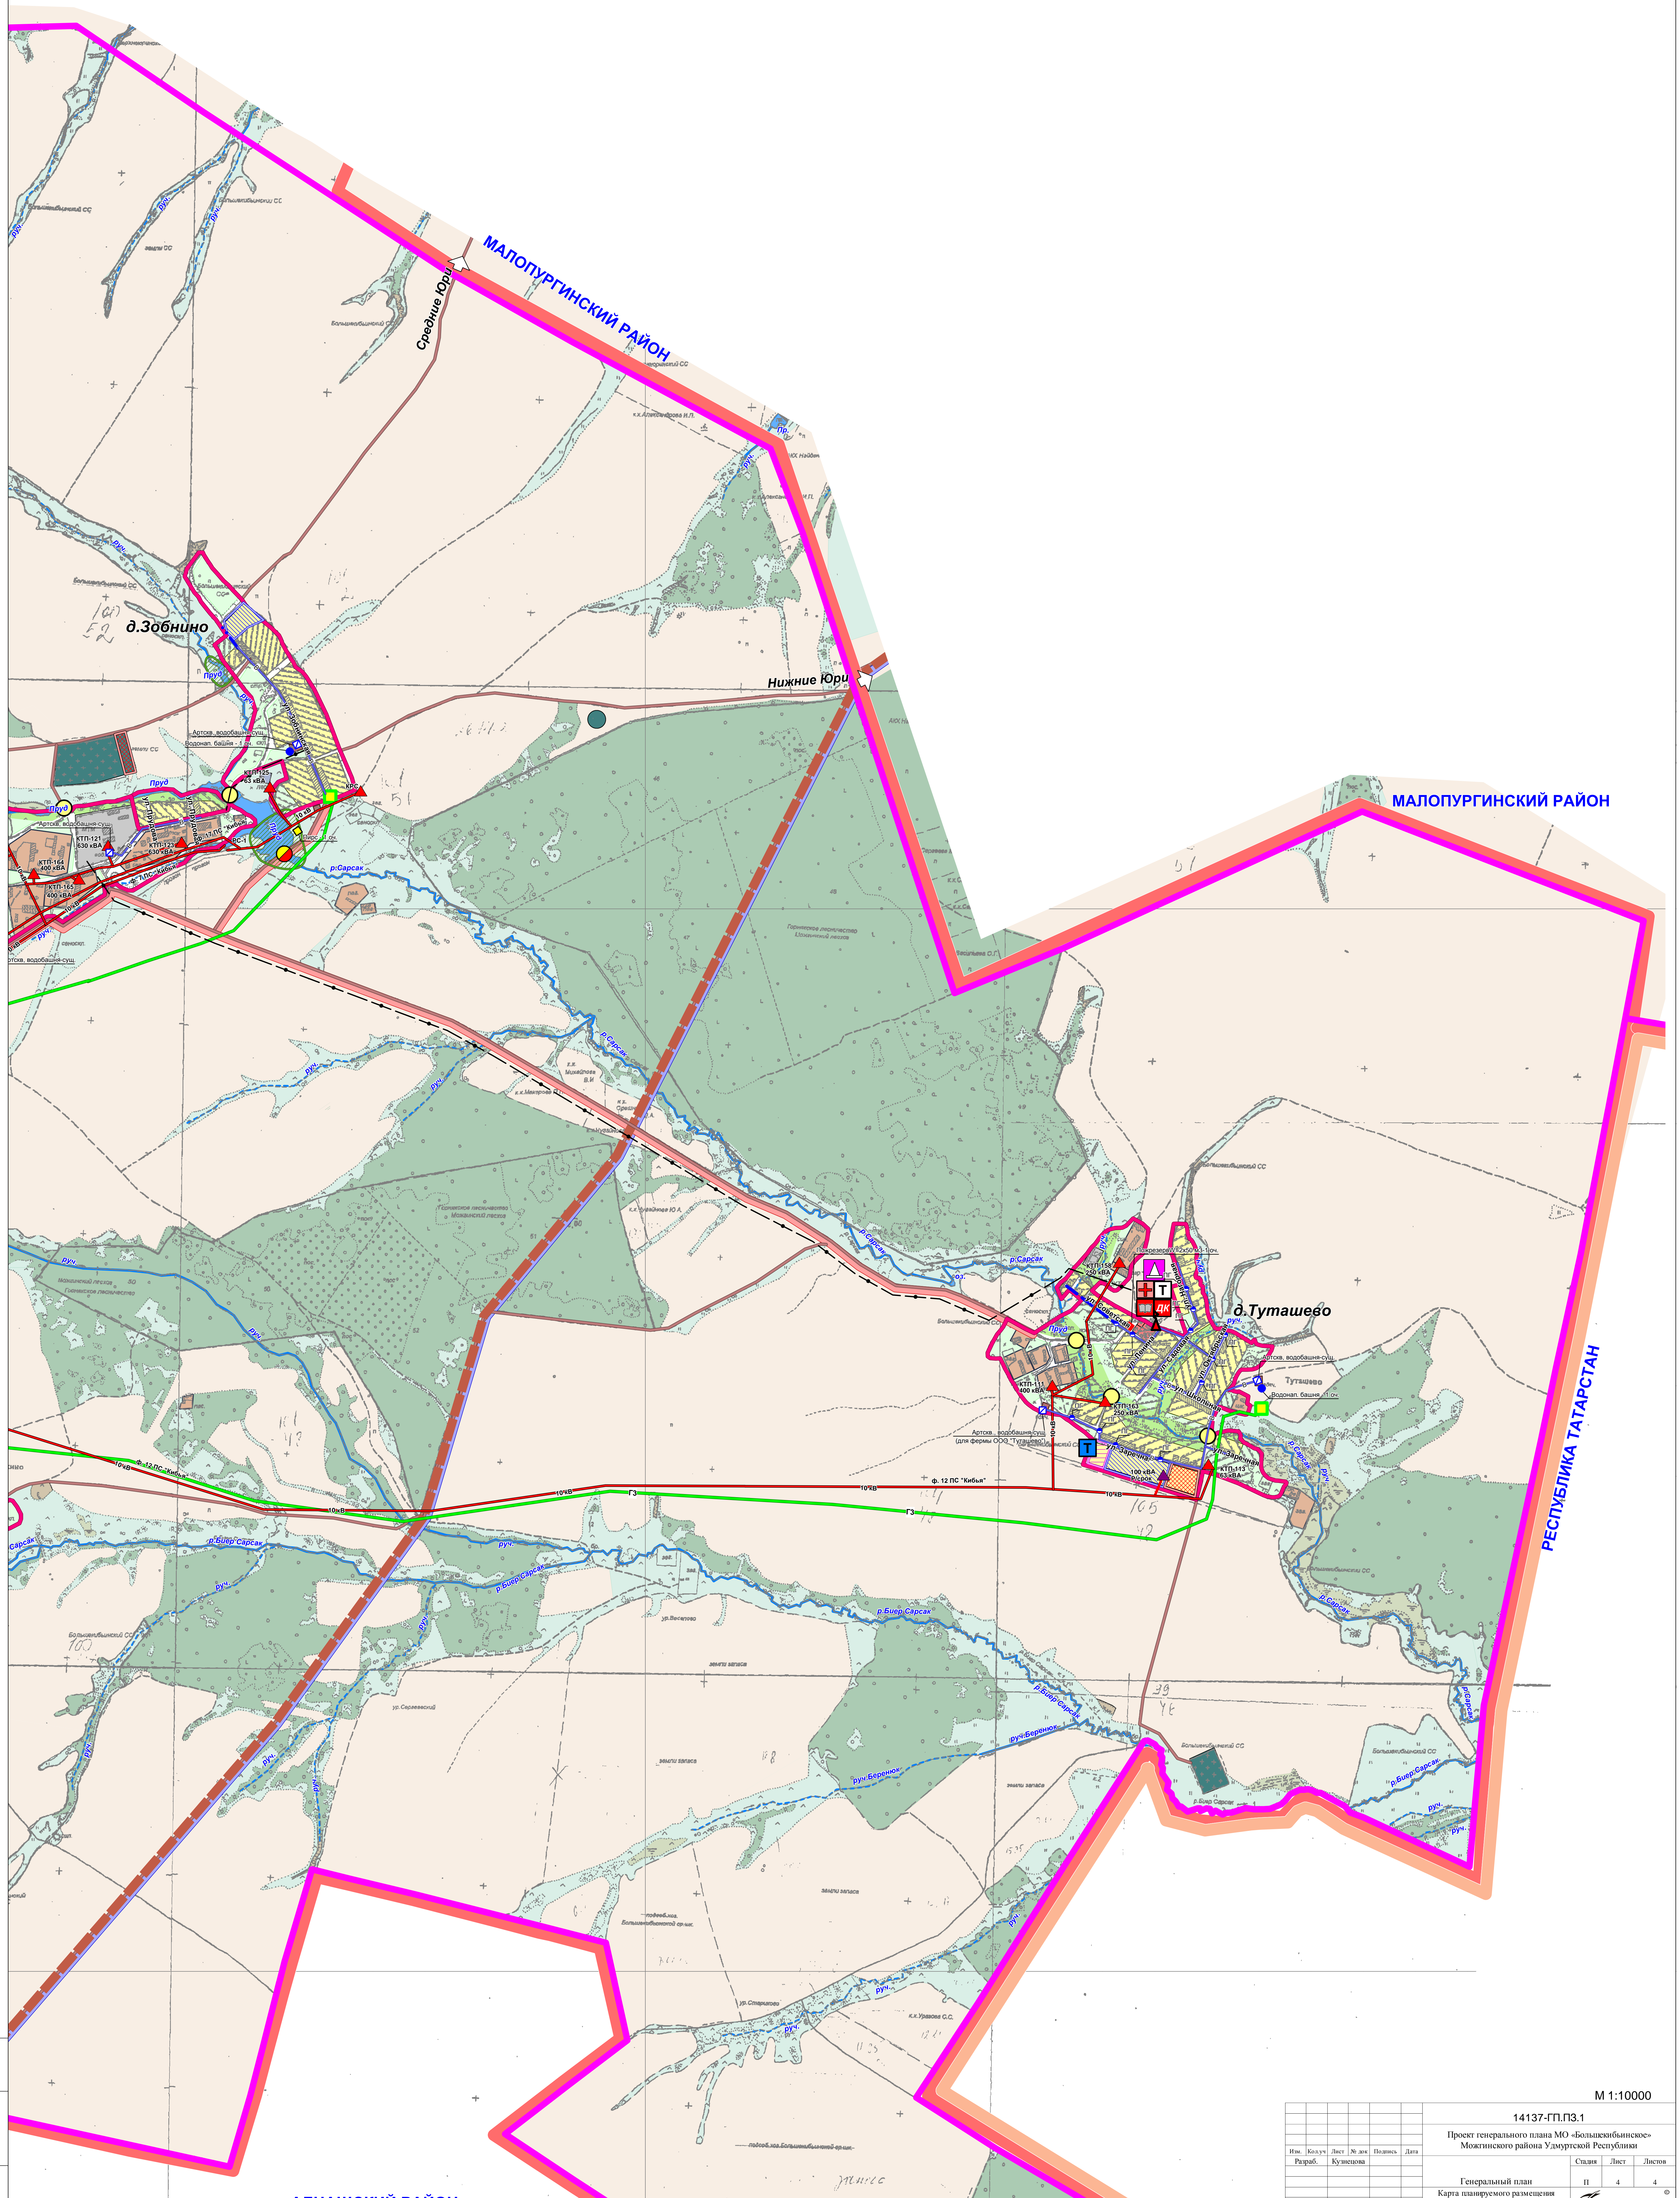

**Генеральный план МО «Большекибынское»**  
**Карта планируемого размещения объектов капитального**  
**строительства местного значения**



						М 1:10000		
						14137-ГП.П.1		
						Проект генерального плана МО «Большинский» Можайского района Удмуртской Республики		
Инв.	Колуч.	Лист	№ док.	Подпись	Дата			
Разраб.		Кузнецова						
						Генеральный план Карта планировочного размещения объектов капитального строительства		
ГАН		Кузнецова				Федеральное агентство по недропользованию		