


КАРТА ПЛАНИРУЕМОГО РАЗМЕЩЕНИЯ ОБЪЕКТОВ
МЕСТНОГО ЗНАЧЕНИЯ

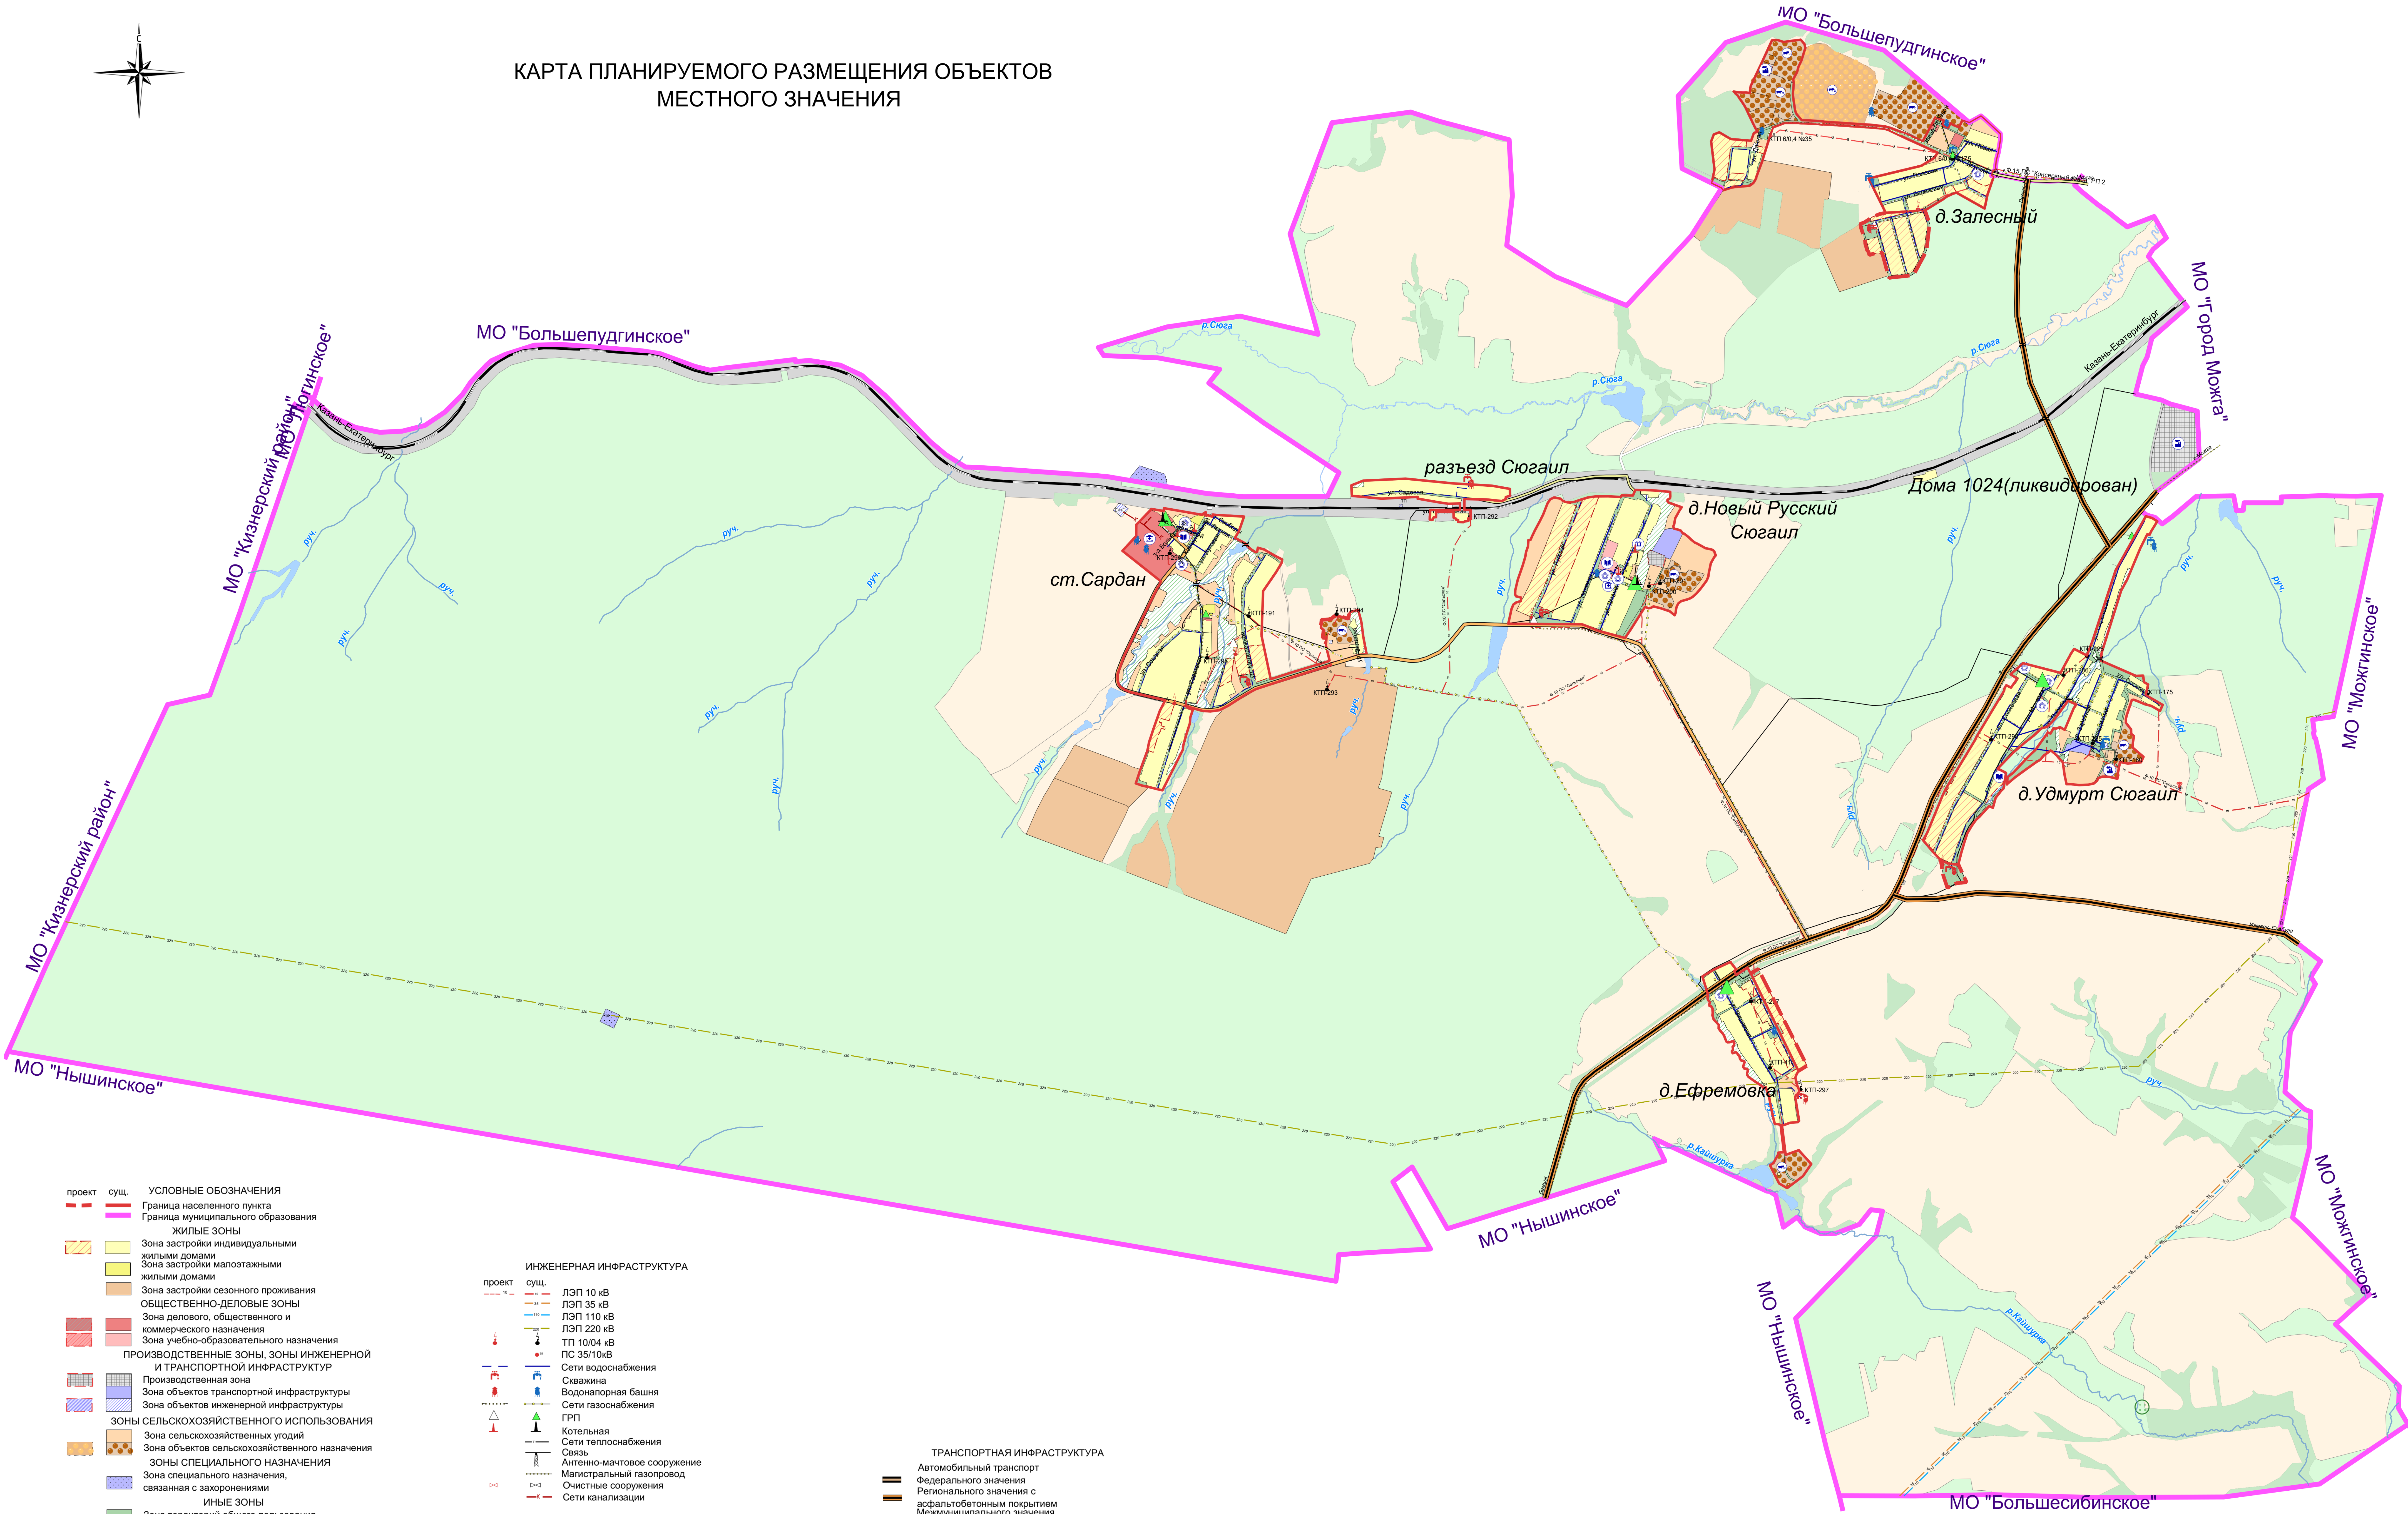

- проект сущ. УСЛОВНЫЕ ОБОЗНАЧЕНИЯ
- Граница населенного пункта
 - Граница муниципального образования
 - ЖИЛЫЕ ЗОНЫ**
 - Зона застройки индивидуальными жилыми домами
 - Зона застройки малозатяжными жилыми домами
 - Зона застройки сезонного проживания
 - ОБЩЕСТВЕННО-ДЕЛОВЫЕ ЗОНЫ**
 - Зона делового, общественного и коммерческого назначения
 - Зона учебно-образовательного назначения
 - ПРОИЗВОДСТВЕННЫЕ ЗОНЫ, ЗОНЫ ИНЖЕНЕРНОЙ И ТРАНСПОРТНОЙ ИНФРАСТРУКТУР**
 - Производственная зона
 - Зона объектов транспортной инфраструктуры
 - Зона объектов инженерной инфраструктуры
 - ЗОНЫ СЕЛЬСКОХОЗЯЙСТВЕННОГО ИСПОЛЬЗОВАНИЯ**
 - Зона сельскохозяйственных угодий
 - Зона объектов сельскохозяйственного назначения
 - ЗОНЫ СПЕЦИАЛЬНОГО НАЗНАЧЕНИЯ**
 - Зона специального назначения, связанная с захоронениями
 - ИНЫЕ ЗОНЫ**
 - Зона территорий общего пользования
 - Рекреационная зона
 - Земли водного фонда
 - Земли сельскохозяйственных угодий
 - Земли гослесфонда
 - Земли промышленности, энергетики, транспорта ...
 - Древесно-кустарниковая растительность
 - Особо охраняемые природные территории

- ИНЖЕНЕРНАЯ ИНФРАСТРУКТУРА
- проект сущ.
- ЛЭП 10 кВ
 - ЛЭП 35 кВ
 - ЛЭП 110 кВ
 - ЛЭП 220 кВ
 - ТП 10/0,4 кВ
 - ПС 35/10кВ
 - Сети водоснабжения
 - Скважина
 - Водонапорная башня
 - Сети газоснабжения
 - ГРП
 - Котельная
 - Сети теплоснабжения
 - Связь
 - Антенно-мачтовое сооружение
 - Магистральный газопровод
 - Очистные сооружения
 - Сети канализации
- ОБЪЕКТЫ КАПИТАЛЬНОГО СТРОИТЕЛЬСТВА
- ОКС учебно-образовательного назначения
 - ОКС здравоохранения
 - ОКС культурно-досугового назначения
 - ОКС торгового назначения
 - ОКС производственного и коммунально-складского назначения
 - ОКС сельскохозяйственного назначения

- ТРАНСПОРТНАЯ ИНФРАСТРУКТУРА
- Автомобильный транспорт
 - Федерального значения
 - Регионального значения с асфальтобетонным покрытием
 - Межмуниципального значения с асфальтобетонным покрытием
 - Местного значения с твердым покрытием
 - Местного значения грунтовая
 - Мост
 - Остановка общественного транспорта (автобус)
 - Железнодорожный транспорт
 - Железная дорога
 - Остановочная платформа ж/д транспорта