


ГЕНЕРАЛЬНЫЙ ПЛАН МО «МОЖГИНСКОЕ»
Карта местоположения существующих и строящихся
объектов местного значения.

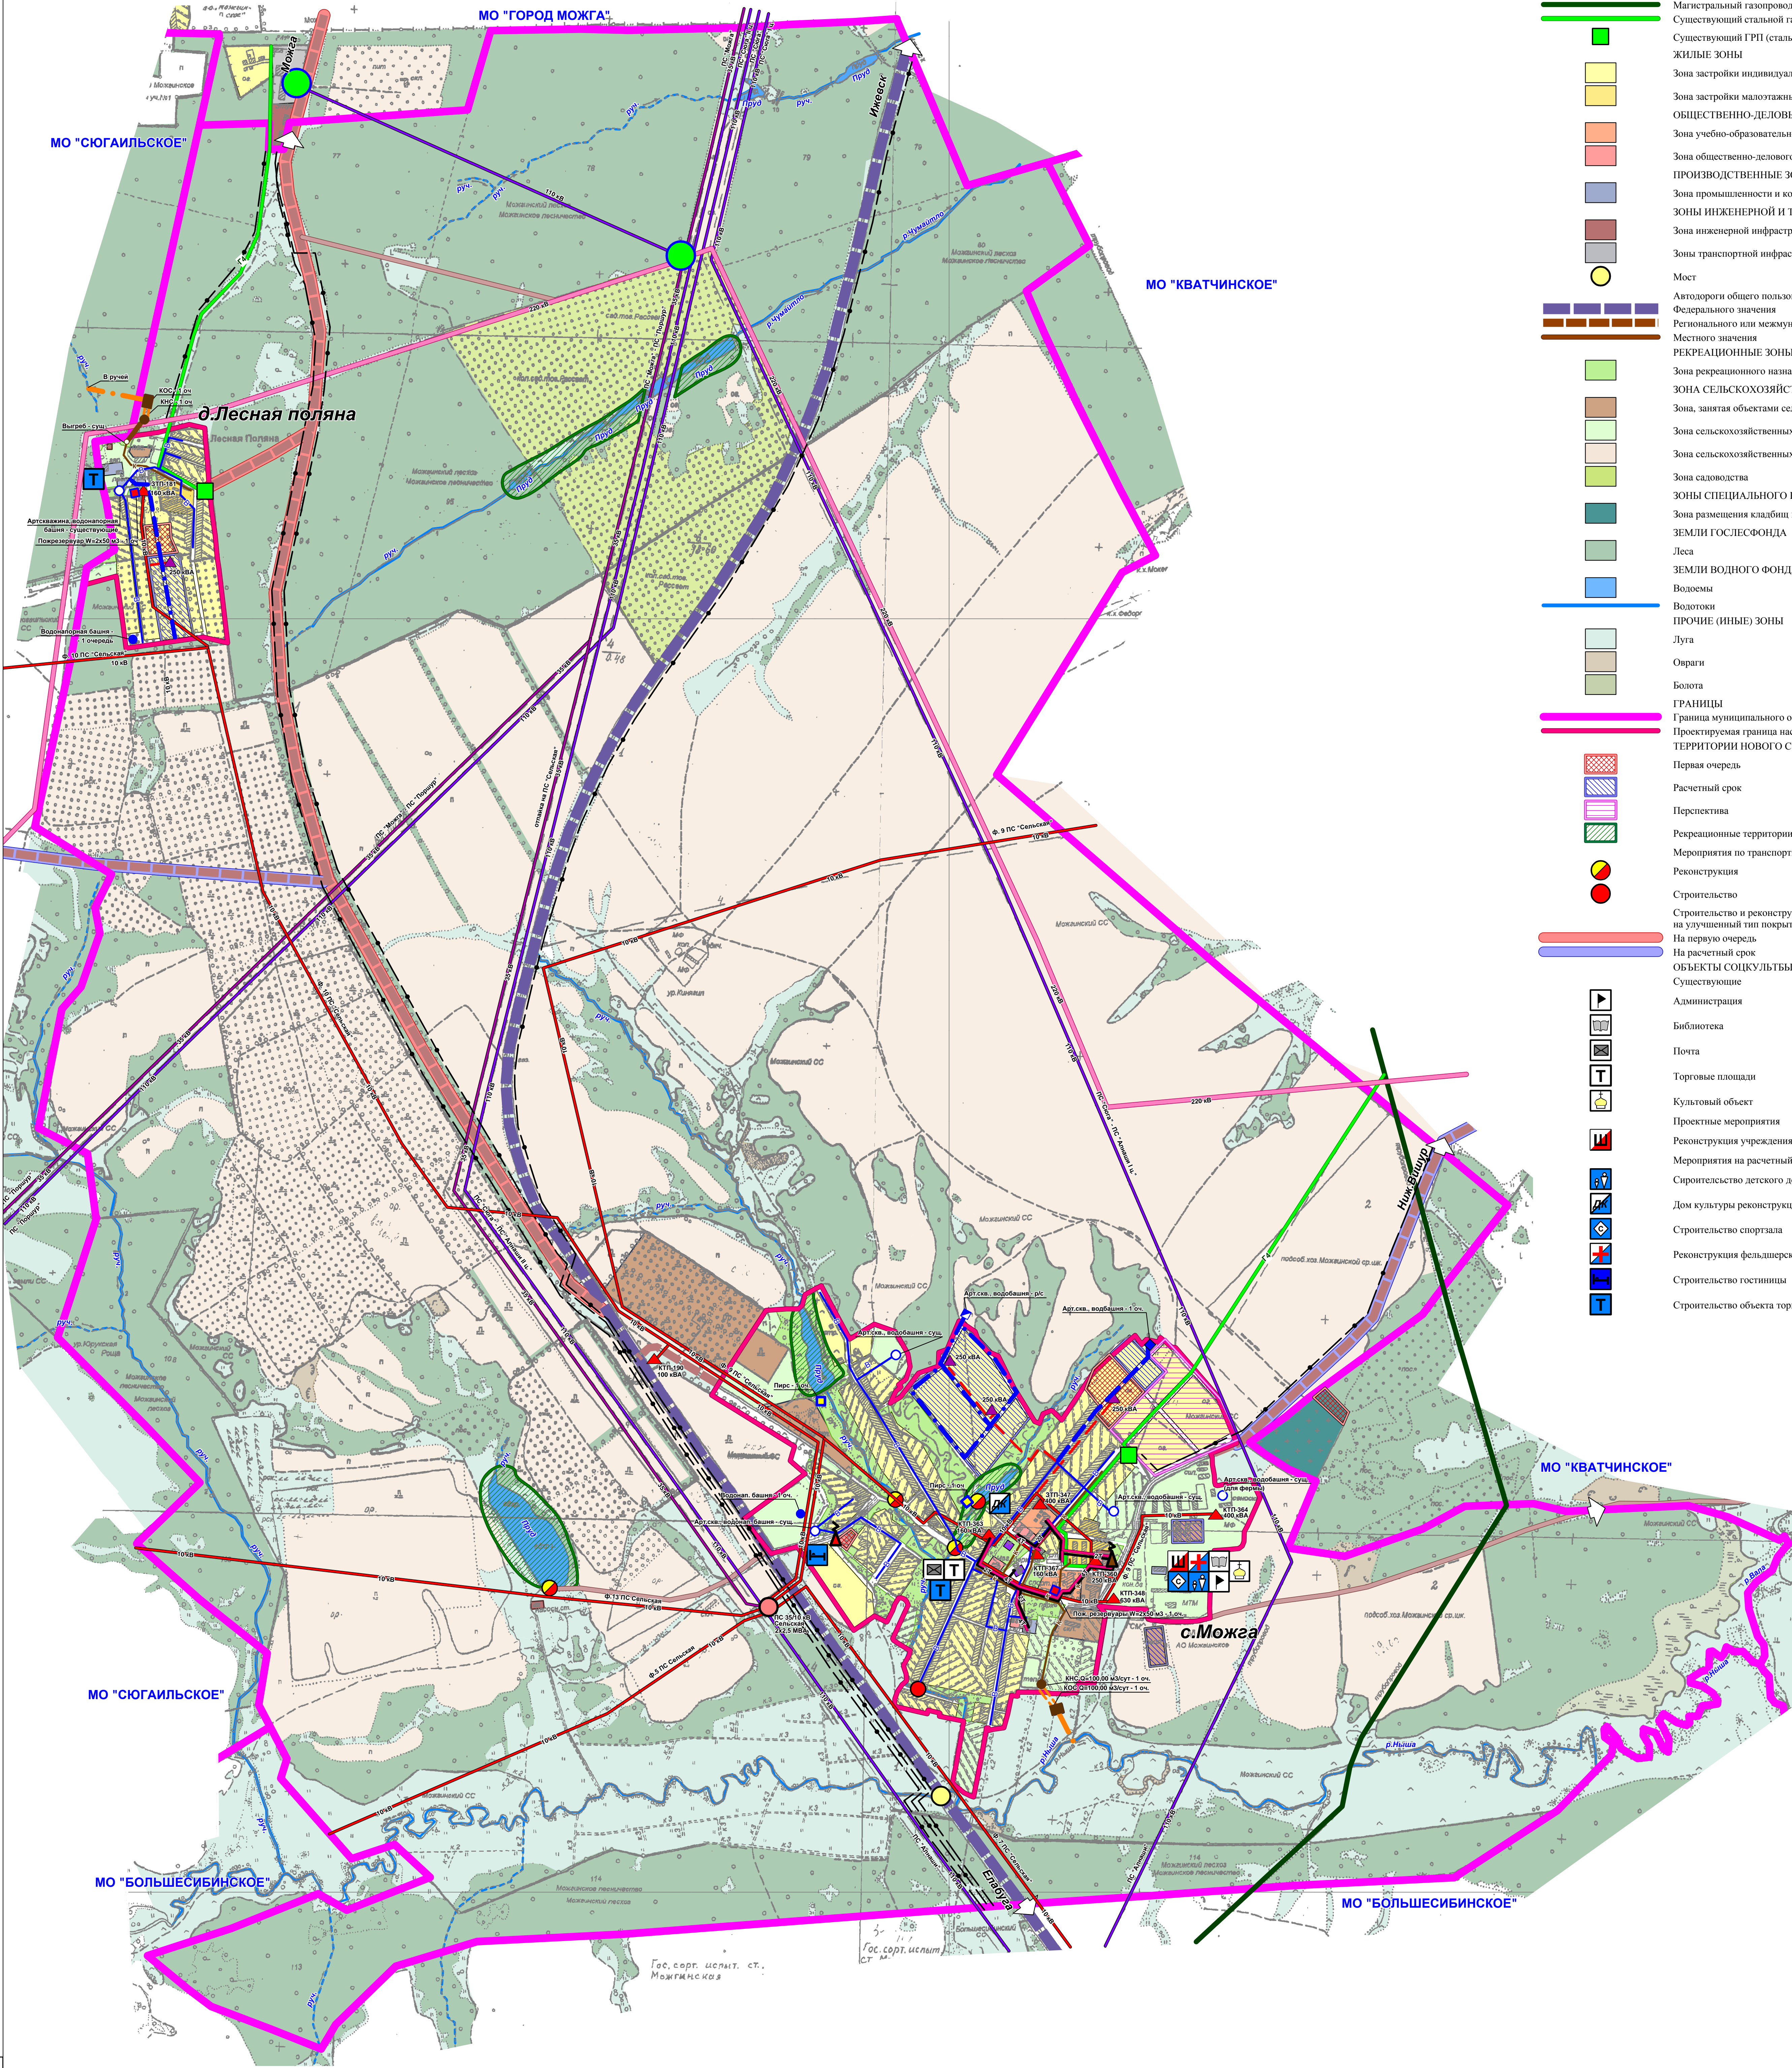

- УСЛОВНЫЕ ОБОЗНАЧЕНИЯ
- 2Т — Существующая теплотрасса
 - 4Т — Проектируемая теплотрасса
 - ▲ Котельная модульная
 - Существующая котельная
 - — — — — Хозяйственно-питьевой водопровод - существующие сети
 - — — — — Хозяйственно-питьевой водопровод - проектируемые сети (1 очередь)
 - Артезианская, водонапорная башня - существующие
 - Артезианская, водонапорная башня - 1 очередь
 - Артезианская, водонапорная башня - расчетный срок
 - Водонапорная башня - 1 очередь
 - Пожарный резервуар - 1 очередь
 - Пирс - 1 очередь
 - Существующая ГС 110 кВ
 - Существующая ГС 35/10 кВ
 - Существующая ТП(КТП) 10/0.4 кВ
 - Существующая ВЛ-110 кВ
 - Существующая ВЛ-35 кВ
 - Существующая ВЛ-10 кВ
 - Проектируемая ТП(КТП) 10/0.4 кВ
 - Проектируемая ВЛ-10 кВ
 - Существующая линия связи
 - — — — — Магистральный газопровод
 - — — — — Существующий стальной газопровод высокого давления I категории
 - — — — — Существующий ГРП (сталь)
 - ЖИЛЫЕ ЗОНЫ
 - Зона застройки индивидуальными жилыми домами
 - Зона застройки малоэтажными жилыми домами
 - ОБЩЕСТВЕННО-ДЕЛОВЫЕ ЗОНЫ
 - Зона учебно-образовательного назначения
 - Зона общественно-делового назначения
 - ПРОИЗВОДСТВЕННЫЕ ЗОНЫ
 - Зона промышленности и коммунально-складского назначения
 - ЗОНЫ ИНЖЕНЕРНОЙ И ТРАНСПОРТНОЙ ИНФРАСТРУКТУРЫ
 - Зона инженерной инфраструктуры
 - Зона транспортной инфраструктуры
 - Мост
 - Автодороги общего пользования
 - Федерального значения
 - Регионального или межмуниципального значения
 - Местного значения
 - РЕКРЕАЦИОННЫЕ ЗОНЫ
 - Зона рекреационного назначения
 - ЗОНА СЕЛЬСКОХОЗЯЙСТВЕННОГО ИСПОЛЬЗОВАНИЯ
 - Зона, занятая объектами сельскохозяйственного назначения
 - Зона сельскохозяйственных угодий в границах населенного пункта
 - Зона сельскохозяйственных угодий
 - Зона садоводства
 - ЗОНЫ СПЕЦИАЛЬНОГО НАЗНАЧЕНИЯ
 - Зона размещения кладбищ и складирования отходов
 - ЗЕМЛИ ГОСЛЕСФОНДА
 - Леса
 - ЗЕМЛИ ВОДНОГО ФОНДА
 - Водоемы
 - Водотоки
 - ПРОЧИЕ (ИНЫЕ) ЗОНЫ
 - Луга
 - Овраги
 - Болота
 - ГРАНИЦЫ
 - Граница муниципального образования
 - Проектируемая граница населенного пункта
 - ТЕРРИТОРИИ НОВОГО СТРОИТЕЛЬСТВА И РЕКОНСТРУКЦИИ
 - Первая очередь
 - Расчетный срок
 - Перспектива
 - Рекреационные территории
 - Мероприятия по транспортным инженерным сооружениям
 - Реконструкция
 - Строительство
 - Строительство и реконструкция автодорог со сменой дорожного полотна на улучшенный тип покрытия
 - На расчетный срок
 - На перспективу
 - ОБЪЕКТЫ СОЦКУЛЬТУРЫТА
 - Существующие
 - Администрация
 - Библиотека
 - Почта
 - Торговые площади
 - Культовый объект
 - Проектные мероприятия
 - Реконструкция учреждения образования на первую очередь
 - Мероприятия на расчетный срок
 - Строительство детского дошкольного учреждения
 - Дом культуры реконструкция
 - Строительство спортзала
 - Реконструкция фельдшерско-акушерского пункта
 - Строительство гостиницы
 - Строительство объекта торговли

Имя	Роль	Дата	Подпись	Внес	Имя	Роль	Дата	Подпись	Внес
Составлено									

М 1:10000									
14135-ГП.ГМ									
Проект генерального плана МО «Можгинское» Можгинского района Удмуртской Республики									
Имя	Роль	Знач	№ док	Подпись	Дата	Имя	Роль	Знач	№ док
Разработ	Кузнецова					Сдана	Лист	Листов	
Генеральный план						П	5	6	
Карта местоположения существующих и строящихся объектов местного значения.						© 2014			
ГАП	Кузнецова								
ГПИ	Перионов								