УТВЕРЖДЕНА

(наименование документа об утверждении, включая наименования органов государственной власти

или органов местного самоуправления, принявших решение об утверждении схемы

или подписавших соглашение о перераспределении земельных участков)

от _____ № _____

## Схема расположения земельного участка или земельных участков на кадастровом плане территории


Площадь земельного участка: 1474 кв.м.


(указывается проектная площадь образуемого земельного участка, вычисленная с использованием технологических и программных средств, в том числе размещенных на официальном сайте федерального органа исполнительной власти, уполномоченного Правительством Российской Федерации на осуществление государственного кадастрового учета, государственной регистрации прав, ведение Единого государственного реестра недвижимости и предоставление сведений, содержащихся в Едином государственном реестре недвижимости, в информационно-телекоммуникационной сети «Интернет» (далее – официальный сайт), с округлением до 1 квадратного метра. Указанное значение площади земельного участка может быть уточнено при проведении кадастровых работ не более чем на десять процентов)

Местоположение земельного участка: УР, Можгинский район, д.Нижний Вишур

| Обозначение характерных точек границы | Координаты, м (указываются в случае подготовки схемы расположения земельного участка с использованием технологических и программных средств, в том числе размещенных на официальном сайте. Значения координат, полученные с использованием указанных технологических и программных средств, указываются с округлением до 0,01 метра) | |
|---|---|---|
| | X | Y |
| 1 | 2 | 3 |
| н1 | 340267.35 | 2173640.09 |
| н2 | 340292.09 | 2173625.88 |
| н3 | 340321.66 | 2173658.43 |
| н4 | 340300.61 | 2173672.35 |
| н5 | 340289.89 | 2173679.42 |
| н1 | 340267.35 | 2173640.09 |

**Схема расположения земельного участка**
**на кадастровом плане территории**

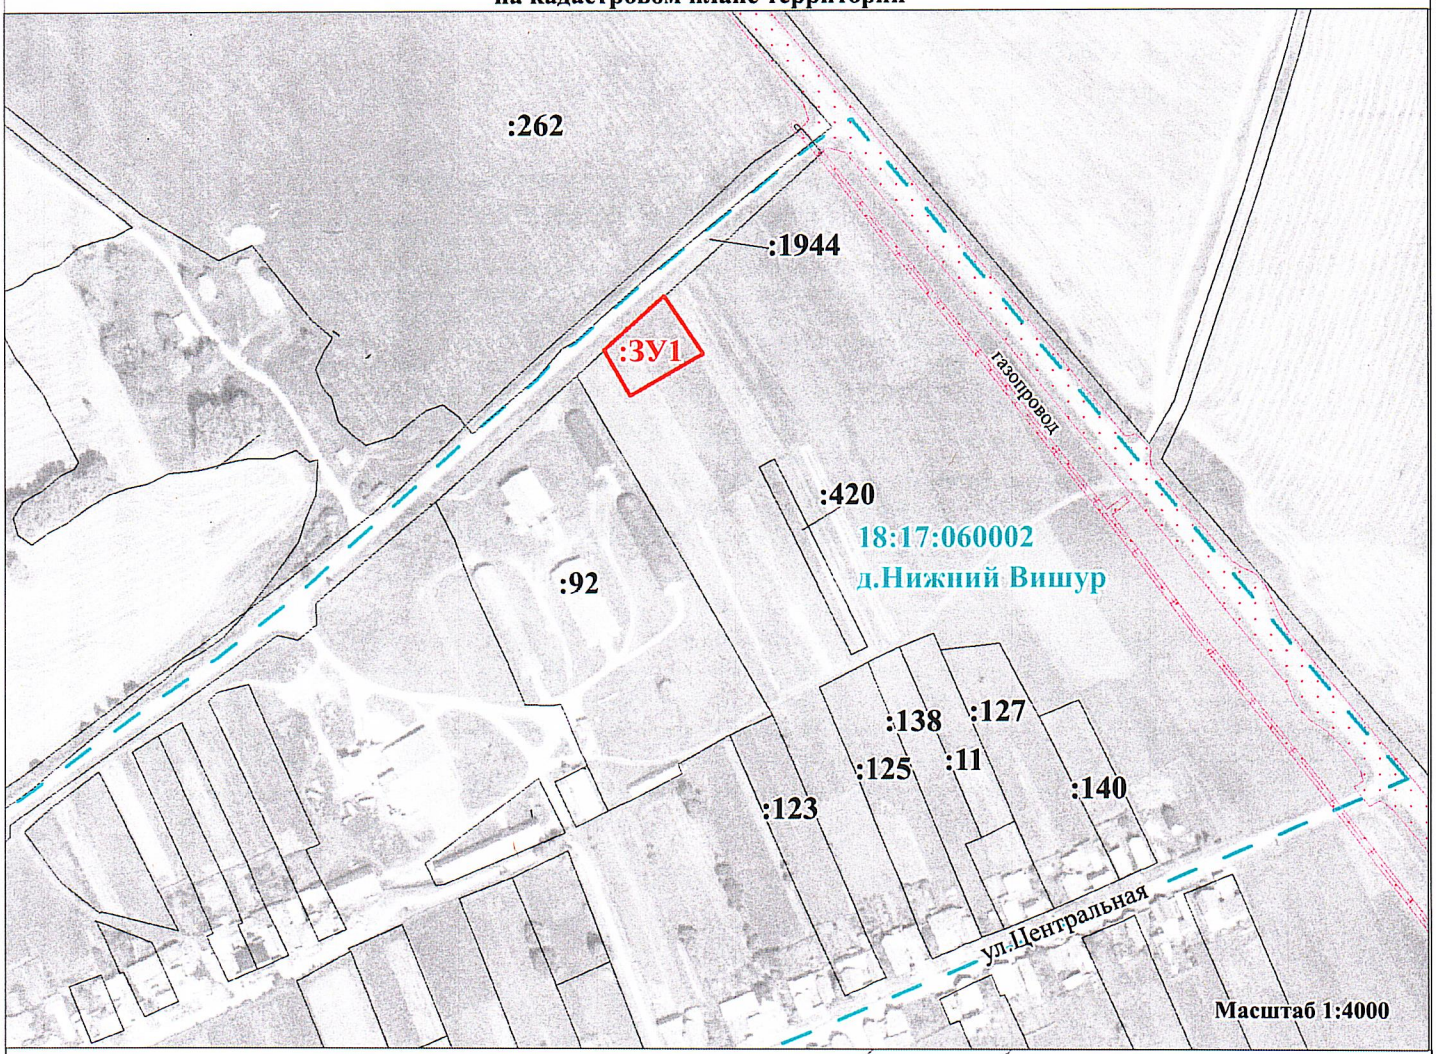

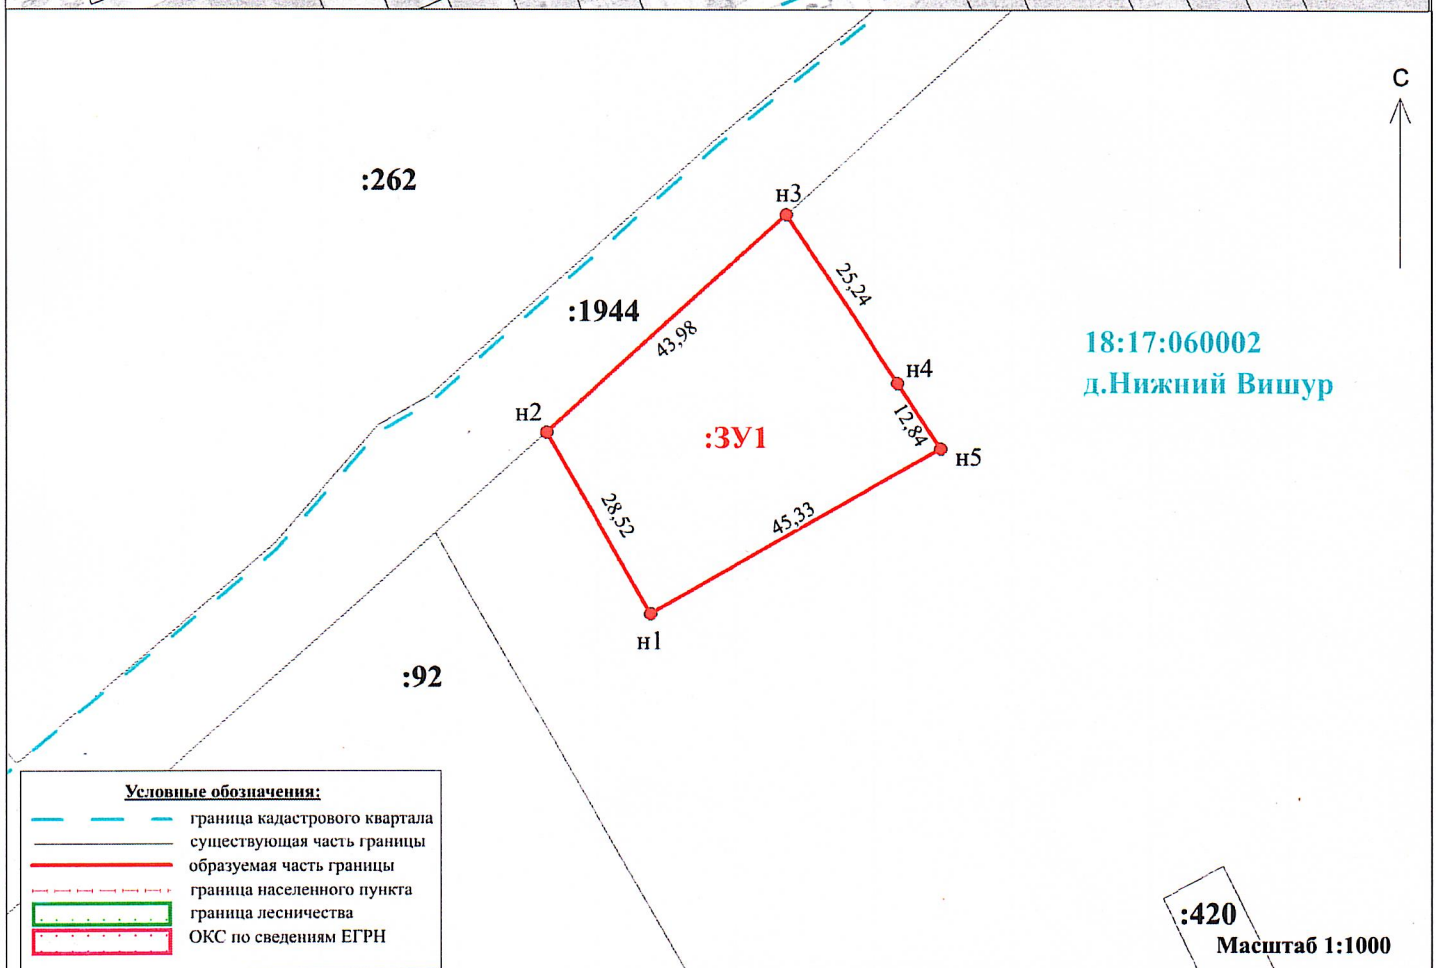
**Условные обозначения:**

- граница кадастрового квартала
- существующая часть границы
- образуемая часть границы
- граница населенного пункта
- граница лесничества
- ОКС по сведениям ЕГРН