
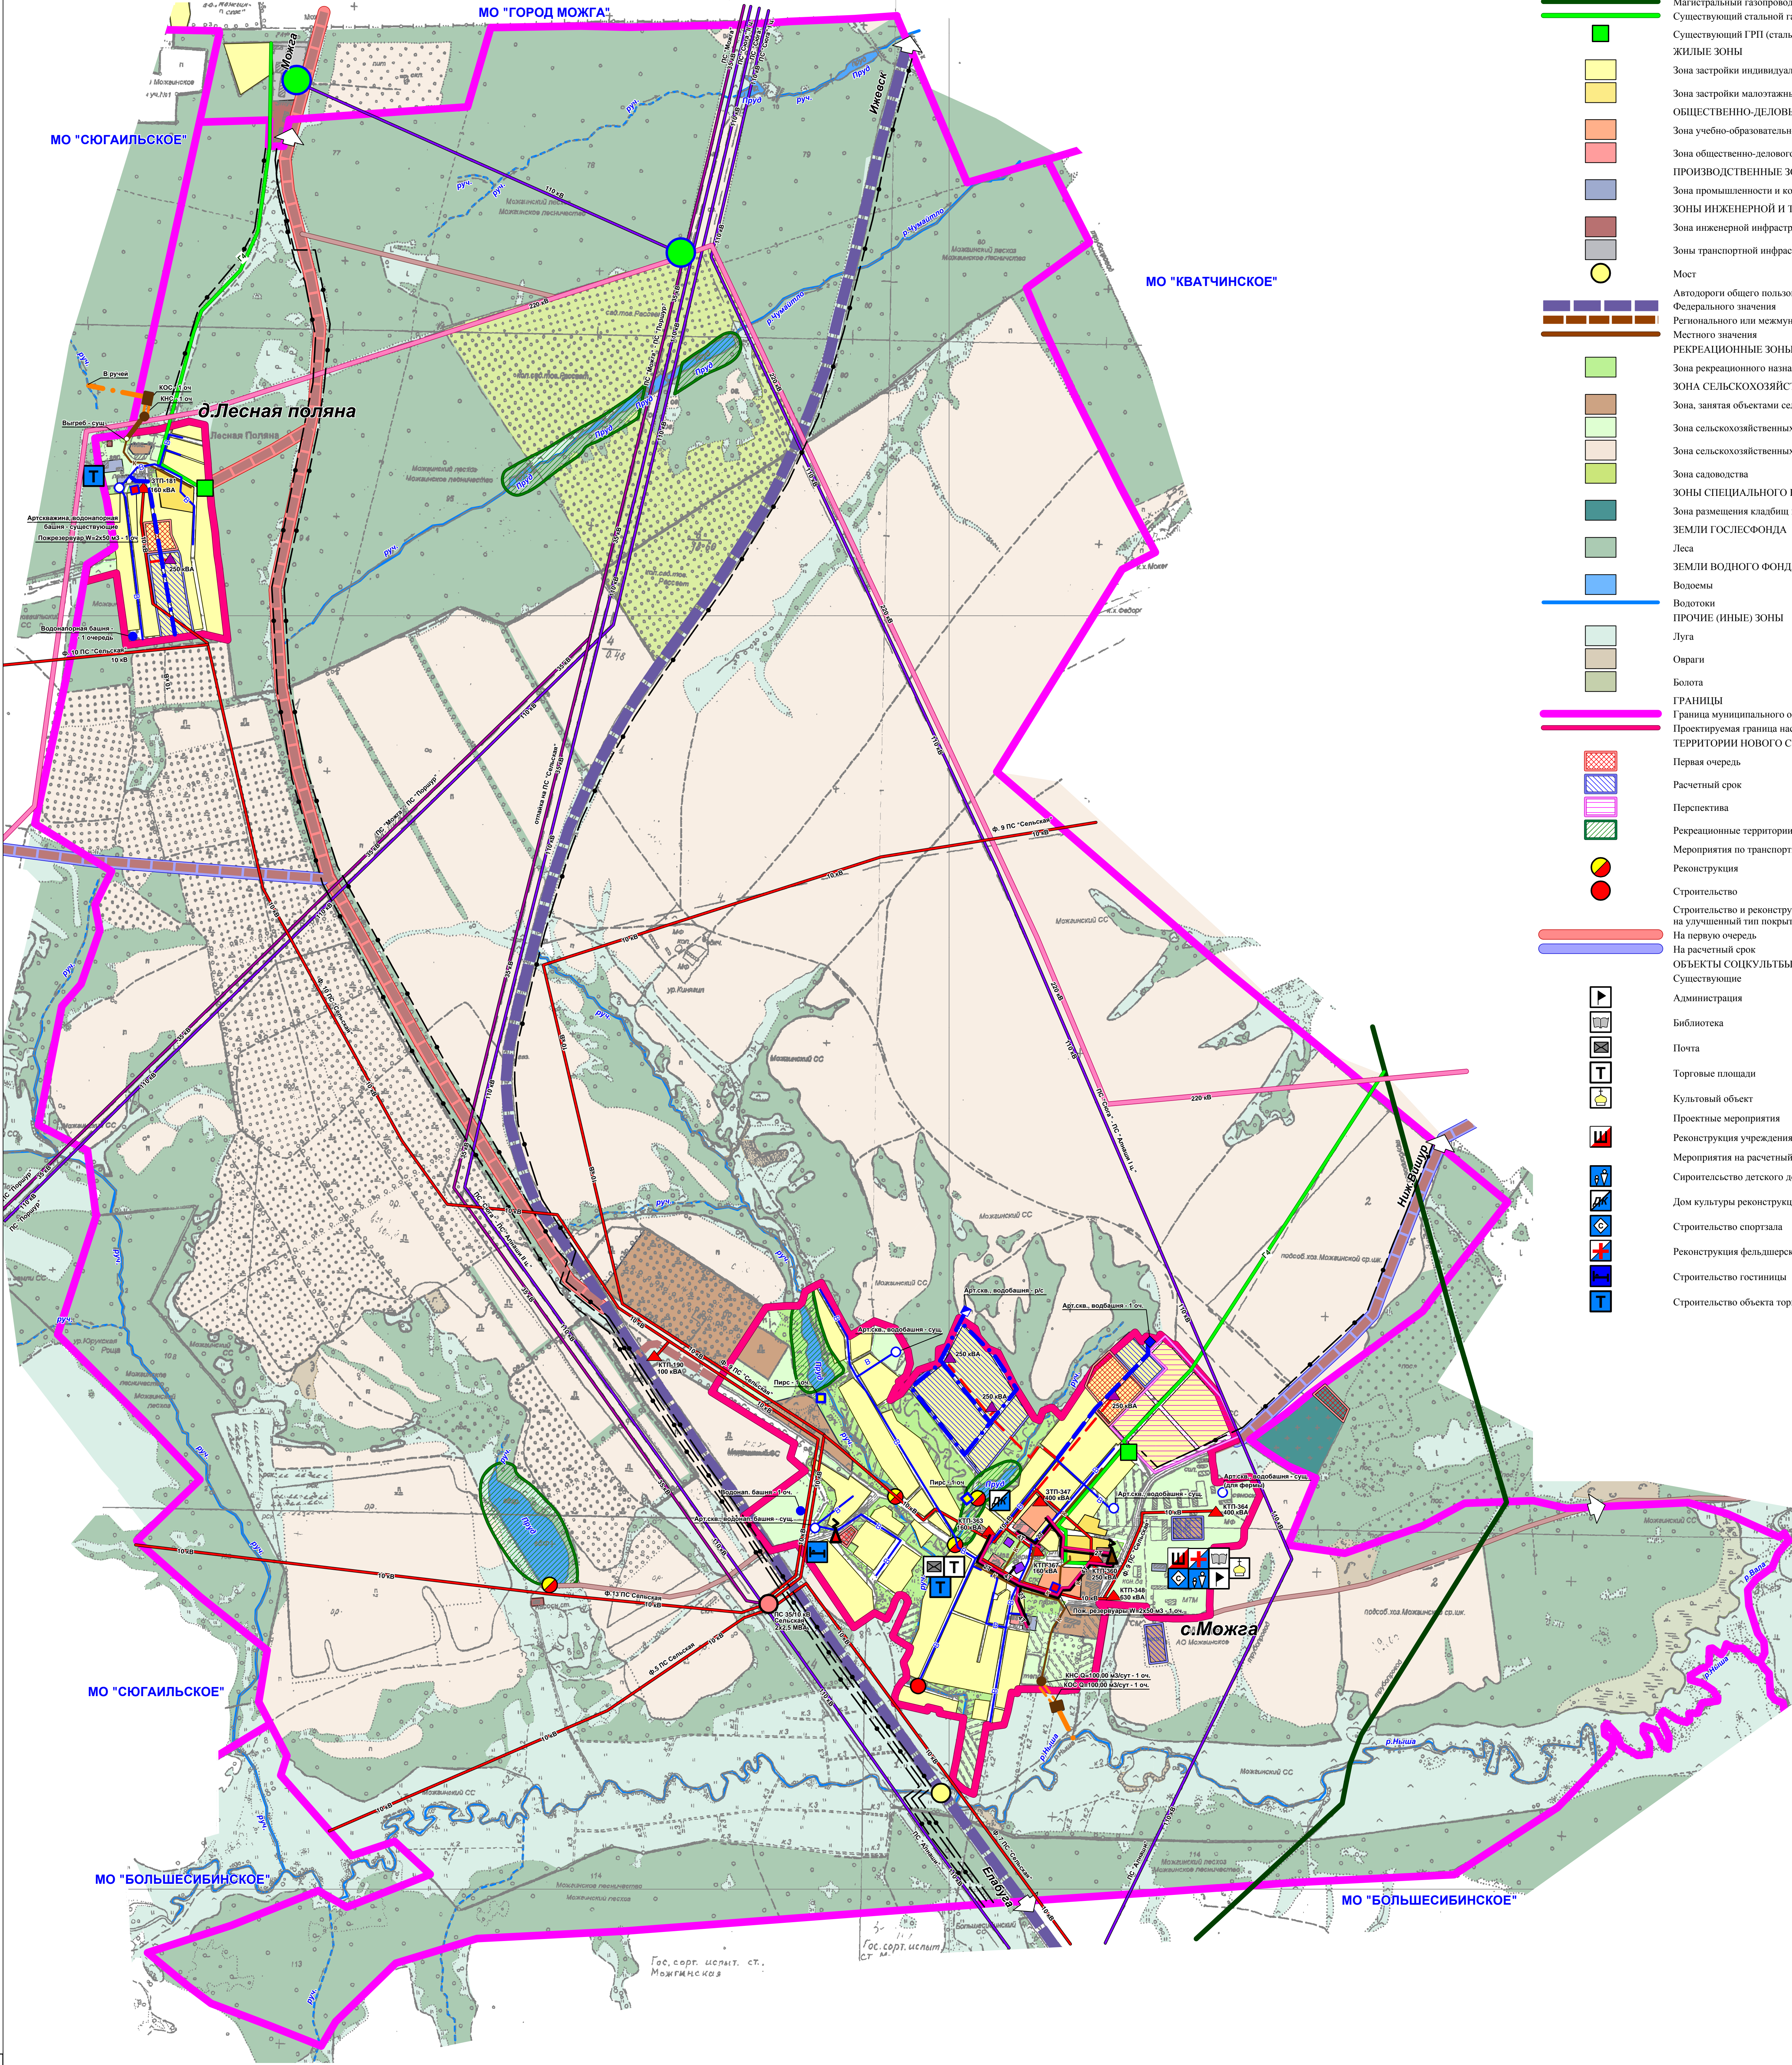


ГЕНЕРАЛЬНЫЙ ПЛАН МО «МОЖГИНСКОЕ»

Карта планируемого размещения объектов капитального строительства местного значения

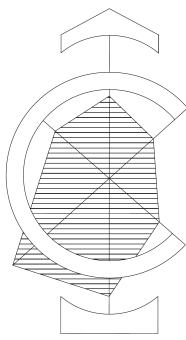

УСЛОВНЫЕ ОБОЗНАЧЕНИЯ

- 2Т — Существующая теплотрасса
- 4Т — Проектируемая теплотрасса
- ▲ Котельная модульная
- ▲ Существующая котельная
- — — — — Хозяйственно-питьевой водопровод - существующие сети
- — — — — Хозяйственно-питьевой водопровод - проектируемые сети (1 очередь)
- Артезианская, водонапорная башня - существующие
- Артезианская, водонапорная башня - 1 очередь
- Артезианская, водонапорная башня - расчетный срок
- Водонапорная башня - 1 очередь
- Пожарный резервуар - 1 очередь
- Пирс - 1 очередь
- Существующая ГС 110 кВ
- Существующая ГС 35/10 кВ
- Существующая ТП(КТП) 10/0,4 кВ
- Существующая ВЛ-110 кВ
- Существующая ВЛ-35 кВ
- Существующая ВЛ-10 кВ
- Проектируемая ТП(КТП) 10/0,4 кВ
- Проектируемая ВЛ-10 кВ
- — — — — Существующая линия связи
- — — — — Магистральный газопровод
- — — — — Существующий стальной газопровод высокого давления I категории
- — — — — Существующий ГРП (сталь)
- ЖИЛЫЕ ЗОНЫ
- Зона застройки индивидуальными жилыми домами
- Зона застройки малоэтажными жилыми домами
- ОБЩЕСТВЕННО-ДЕЛОВЫЕ ЗОНЫ
- Зона учебно-образовательного назначения
- Зона общественно-делового назначения
- ПРОИЗВОДСТВЕННЫЕ ЗОНЫ
- Зона промышленности и коммунально-складского назначения
- ЗОНЫ ИНЖЕНЕРНОЙ И ТРАНСПОРТНОЙ ИНФРАСТРУКТУРЫ
- Зона инженерной инфраструктуры
- Зона транспортной инфраструктуры
- Мост
- Автомобильный мост общего пользования
- Федерального значения
- Регионального или межмуниципального значения
- Местного значения
- РЕКРЕАЦИОННЫЕ ЗОНЫ
- Зона рекреационного назначения
- ЗОНА СЕЛЬСКОХОЗЯЙСТВЕННОГО ИСПОЛЬЗОВАНИЯ
- Зона, занятая объектами сельскохозяйственного назначения
- Зона сельскохозяйственных угодий в границах населенного пункта
- Зона сельскохозяйственных угодий
- Зона садоводства
- ЗОНЫ СПЕЦИАЛЬНОГО НАЗНАЧЕНИЯ
- Зона размещения кладбищ и складирования отходов
- ЗЕМЛИ ГОСЛЕСФОНДА
- Леса
- ЗЕМЛИ ВОДНОГО ФОНДА
- Водоёмы
- Водоотвод
- ПРОЧИЕ (ИНЫЕ) ЗОНЫ
- Луга
- Овраги
- Болота
- ГРАНИЦЫ
- Граница муниципального образования
- Проектируемая граница населенного пункта
- ТЕРРИТОРИИ НОВОГО СТРОИТЕЛЬСТВА И РЕКОНСТРУКЦИИ
- Первая очередь
- Расчетный срок
- Перспектива
- Рекреационные территории
- Мероприятия по транспортным инженерным сооружениям
- Реконструкция
- Строительство
- Строительство и реконструкция автомобильных дорог со сменой дорожного полотна на улучшенный тип покрытия
- На первую очередь
- На расчетный срок
- ОБЪЕКТЫ СОЦКУЛЬТУРЫ
- Существующие
- Администрация
- Библиотека
- Почта
- Торговые площади
- Культовый объект
- Проектные мероприятия
- Реконструкция учреждения образования на первую очередь
- Мероприятия на расчетный срок
- Строительство детского дошкольного учреждения
- Дом культуры реконструкция
- Строительство спортзала
- Реконструкция фельдшерско-акушерского пункта
- Строительство гостиницы
- Строительство объекта торговли

Имя	Фамилия	Должность	Подпись	Дата
Составлено				
Внес	Имя	Фамилия		
Проверено				
Согласовано				

М 1:10000

14135-ГП.ПЗ.1					
Проект генерального плана МО «Можгинское» Можгинского района Удмуртской Республики					
Имя	Фамилия	Звание	№ док.	Подпись	Дата
Разработчик	Кузнецова				
Генеральный план					
Карта планируемого размещения объектов капитального строительства местного значения					
ГЛА	Кузнецова				
ГПИ	Перионов				
				Лист	Листов
				П	4 4